
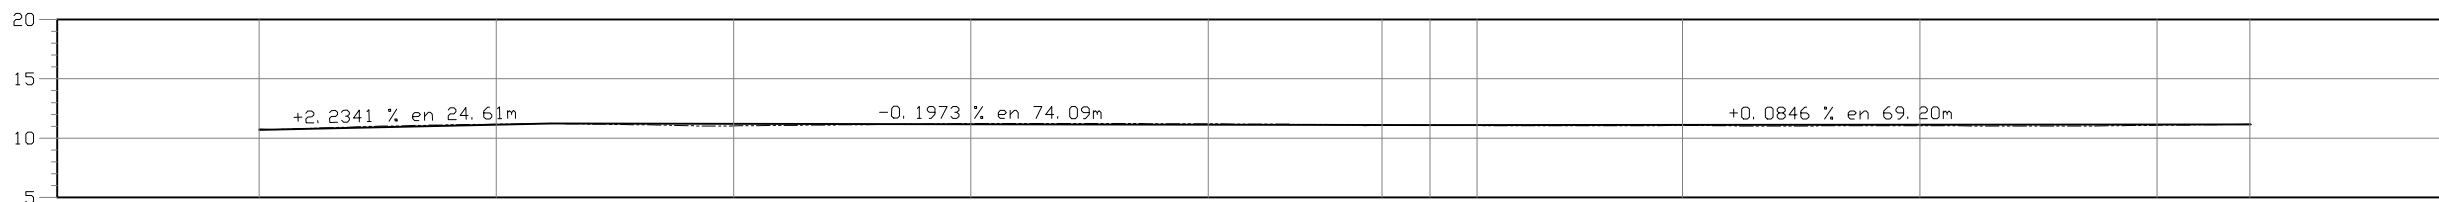


# CALLE PALO DE ROSA

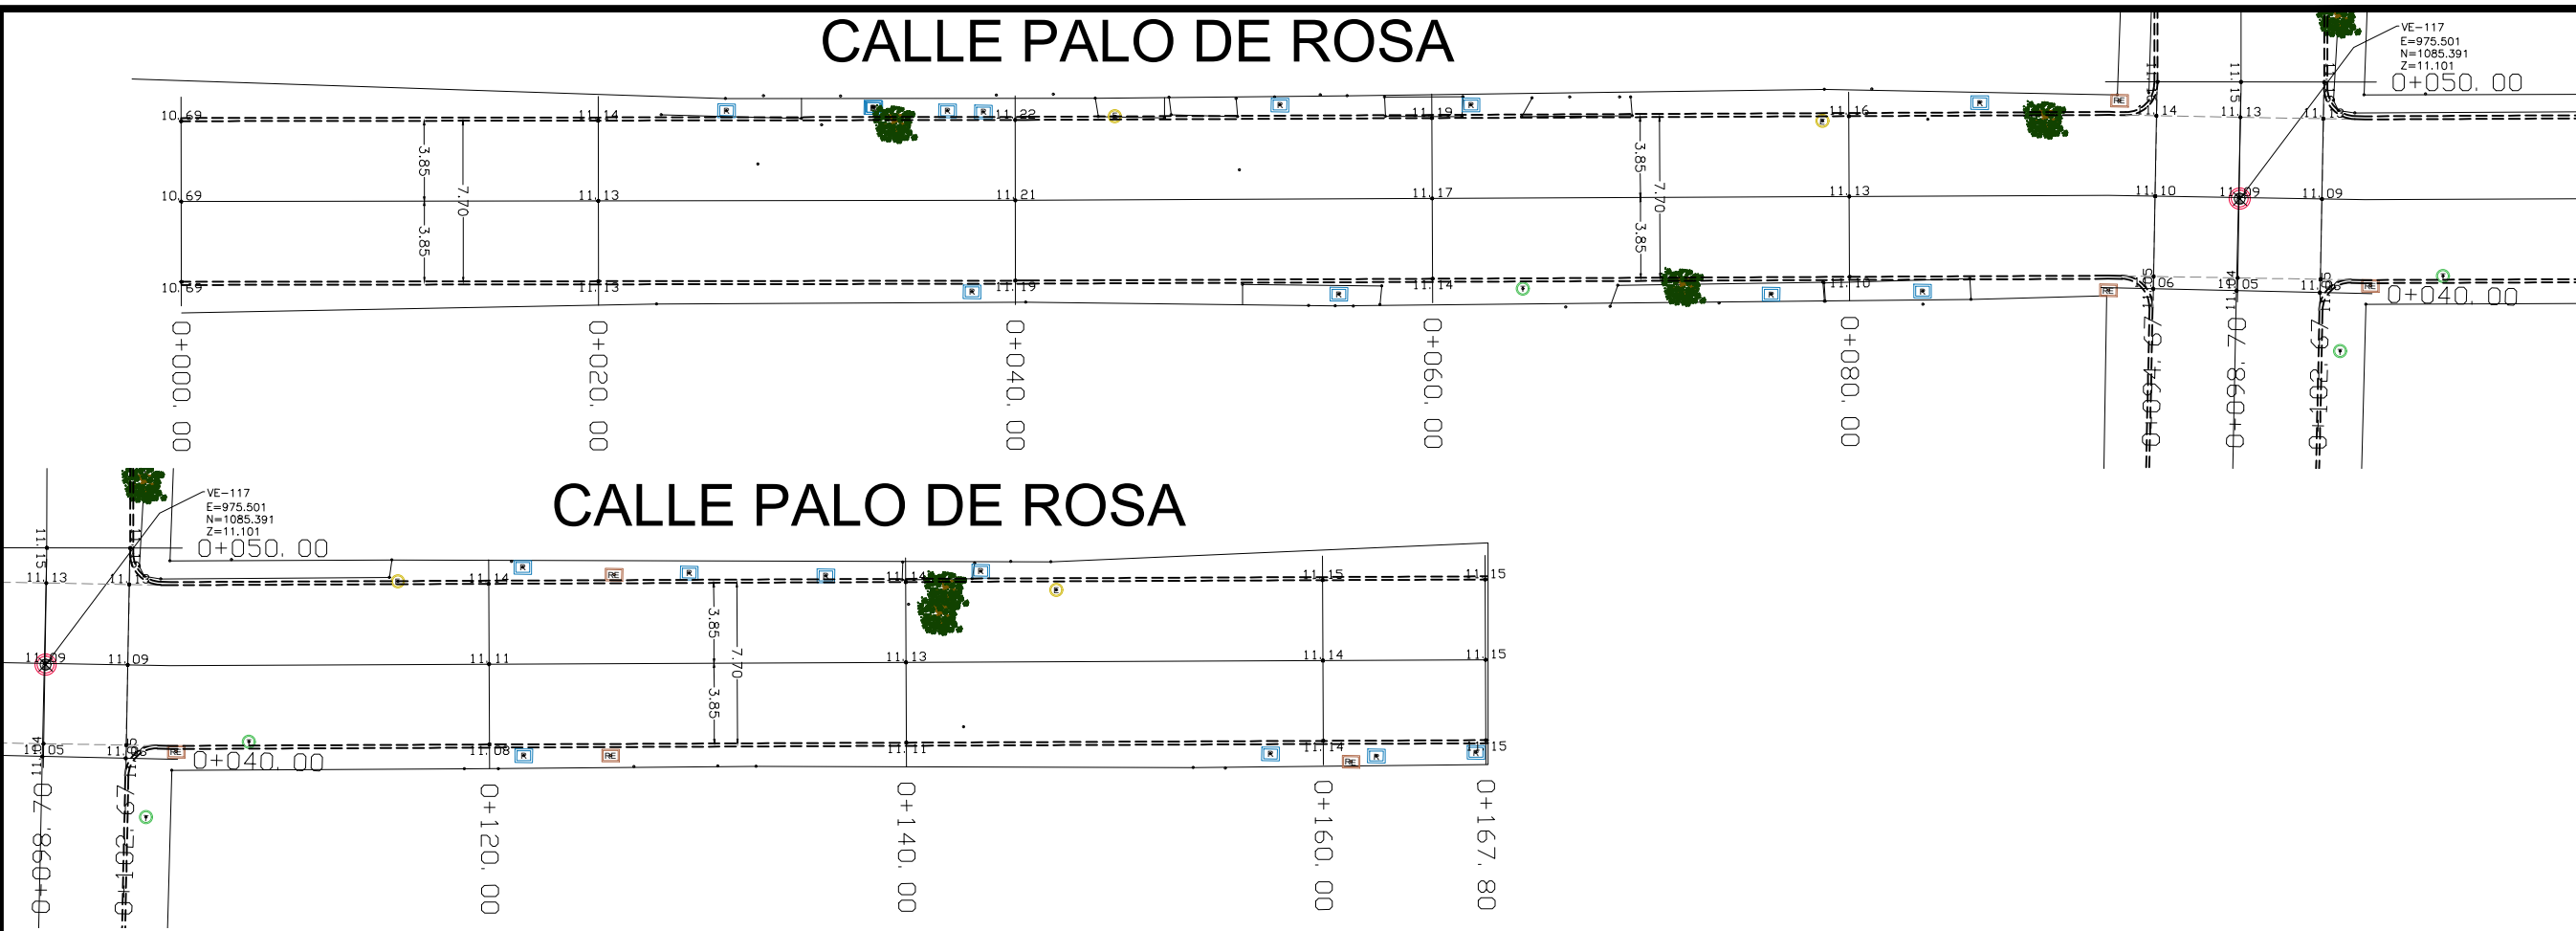

ELEVACION	ESPESDR	VOLUMEN	ESTACIONES										TOTAL	
			0+000.00	0+020.00	0+040.00	0+060.00	0+080.00	0+094.67	0+098.70	0+102.67	0+120.00	0+140.00		0+160.00
TERRAPLEN		0.00		10.71	19.36	14.15	00.0	1.29	0.45	0.57	4.31	10.38	13.62	3.12
CORTE		0.00	16.96	1.39	13.84	12.92	1.29	0.45	0.57	1.66	0.80	1.46	2.78	
TERRAPLEN				0.18				0.30		0.05		0.06		
CORTE		0.09	0.04		0.07	0.70	0.10	0.03	0.05	0.09	0.06	0.06	0.04	
SUBRASANTE		10.69	11.13	11.21	11.17	11.13	11.10	11.09	11.09	11.11	11.13	11.14	11.15	
TERRENO		10.78	11.17	11.03	11.24	11.11	11.07	11.11	11.06	11.06	11.04	11.08	11.19	

**PERFIL DE RASANTE**  
 ESCALA HORIZONTAL 1 : 1000  
 ESCALA VERTICAL 1 : 1000  
 TOTAL VOLUMEN CORTE = 77.50m<sup>3</sup>  
 TOTAL VOLUMEN TERRAPLEN = -77.96m<sup>3</sup>

**Manzanillo**  
Donde se trabaja por la gente  
Gobierno Municipal 2015 - 2018

LIC. GABRIELA BENAVIDES COBOS  
Presidenta Municipal

Ing-Arq. Telésforo Mendoza del Castillo  
Director General

Arq. Karla Edith Suárez López  
Directora de Construcción

Arq. Rogelio Ayala Spindola  
Director de Proyectos

Arq. Alfonso Sanchez Panduro  
Jefe de Proyectos

Notas:

**SIMBOLOGIA**

- [R] REGISTRO DE ALBAÑAL
- [RE] REGISTRO CFE RECTANG
- [CFE] REGISTRO CFE REDONDO
- [Pv] POZO DE VISITA
- [AP] REGISTRO AGUA POTABLE
- [T] POSTE DE TELEFONOS
- [E] POSTE DE CFE
- [ARBOLES] ARBOLES

--- MACHUELO TIPO TRAPEZOIDAL  
 --- DENTELLON  
 --- RED DE ATARJEAS (TUBO 8")  
 --- DESCARGAS DOMICILIARIA (TUBO 6")  
 --- RED DE DISTRIBUCION (TUBO 4")  
 --- TOMAS DOMICILIARIAS (TUBO 1/2")

Nota: La señalización para protección de obra se hará de acuerdo a la norma: N-PRY-CAR-10-03 de la normativa para la infraestructura del transporte

Localización:

Revisión: Fecha: A cargo de:

Proyecto: PAVIMENTACION A BASE DE ADOQUIN

Ubicación: Calle Palo de Rosa, Col Los Corales, Barrio II Valle de las Garzas, Manzanillo, Col.

Dirección: Supervisor:

Proyectos: Dibujó: Ing. Guillermo Michel Dueñas

Esta Lámina Contiene:

- Planta General.
- Perfil Longitudinal.
- Secciones Transversales.

Nombre de Archivo: Barrio II - Col Los Corales\_P\_Rev2.dwg

Fecha: Agosto 2016 Programa:

Escala: S/E Acotaciones: Metros Lámina No.: 01 / 02