



# CALLE PIRUL

# CALLE PIRUL

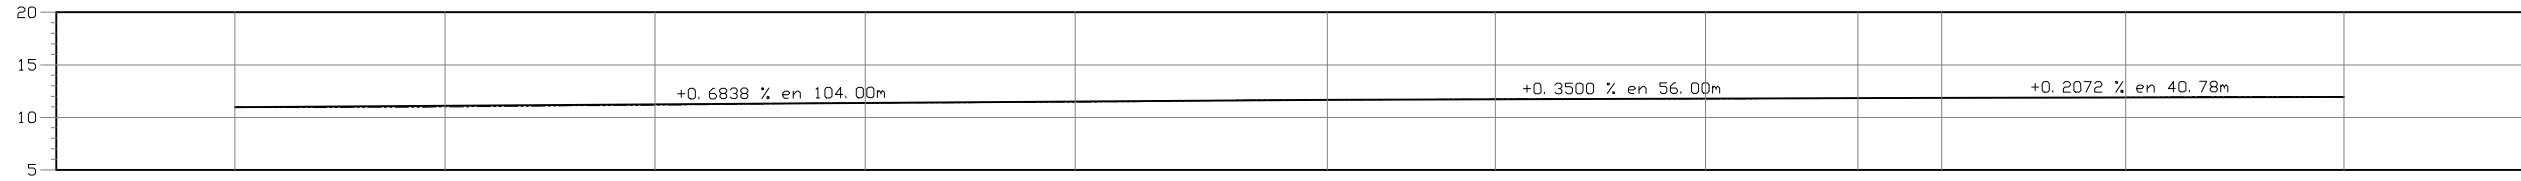

ELEVACION	TERREND	SUBRASANTE	ESPESOR		VOLUMEN		
			CDORTE	TERRAPLEN	CDORTE	TERRAPLEN	
10.99	10.99	10.95	0.04	0.00	0.00	0.00	
10.99	10.99	11.09	0.00	0.00	6.60	0.00	
11.17	11.17	11.23	0.06	0.00	10.08	0.00	
11.36	11.36	11.37	0.00	0.00	3.97	0.00	
11.45	11.45	11.50	0.05	0.00	1.78	0.00	
11.67	11.67	11.67	0.00	0.00	1.91	0.00	
11.74	11.74	11.72	0.02	0.00	0.04	0.00	
11.76	11.76	11.79	0.03	0.00	0.89	0.00	
11.82	11.82	11.84	0.02	0.00	1.07	0.00	
11.88	11.88	11.87	0.01	0.00	0.57	0.00	
11.89	11.89	11.90	0.00	0.00	1.58	0.00	
11.95	11.95	11.95	0.00	0.00	2.25	0.00	
				<b>PERFIL DE RASANTE</b>			
				ESCALA HORIZONTAL 1 : 1000			
				ESCALA VERTICAL 1 : 1000			
				TOTAL VOLUMEN CDORTE = 43.02m <sup>3</sup>			
				TOTAL VOLUMEN TERRAPLEN = -30.75m <sup>3</sup>			

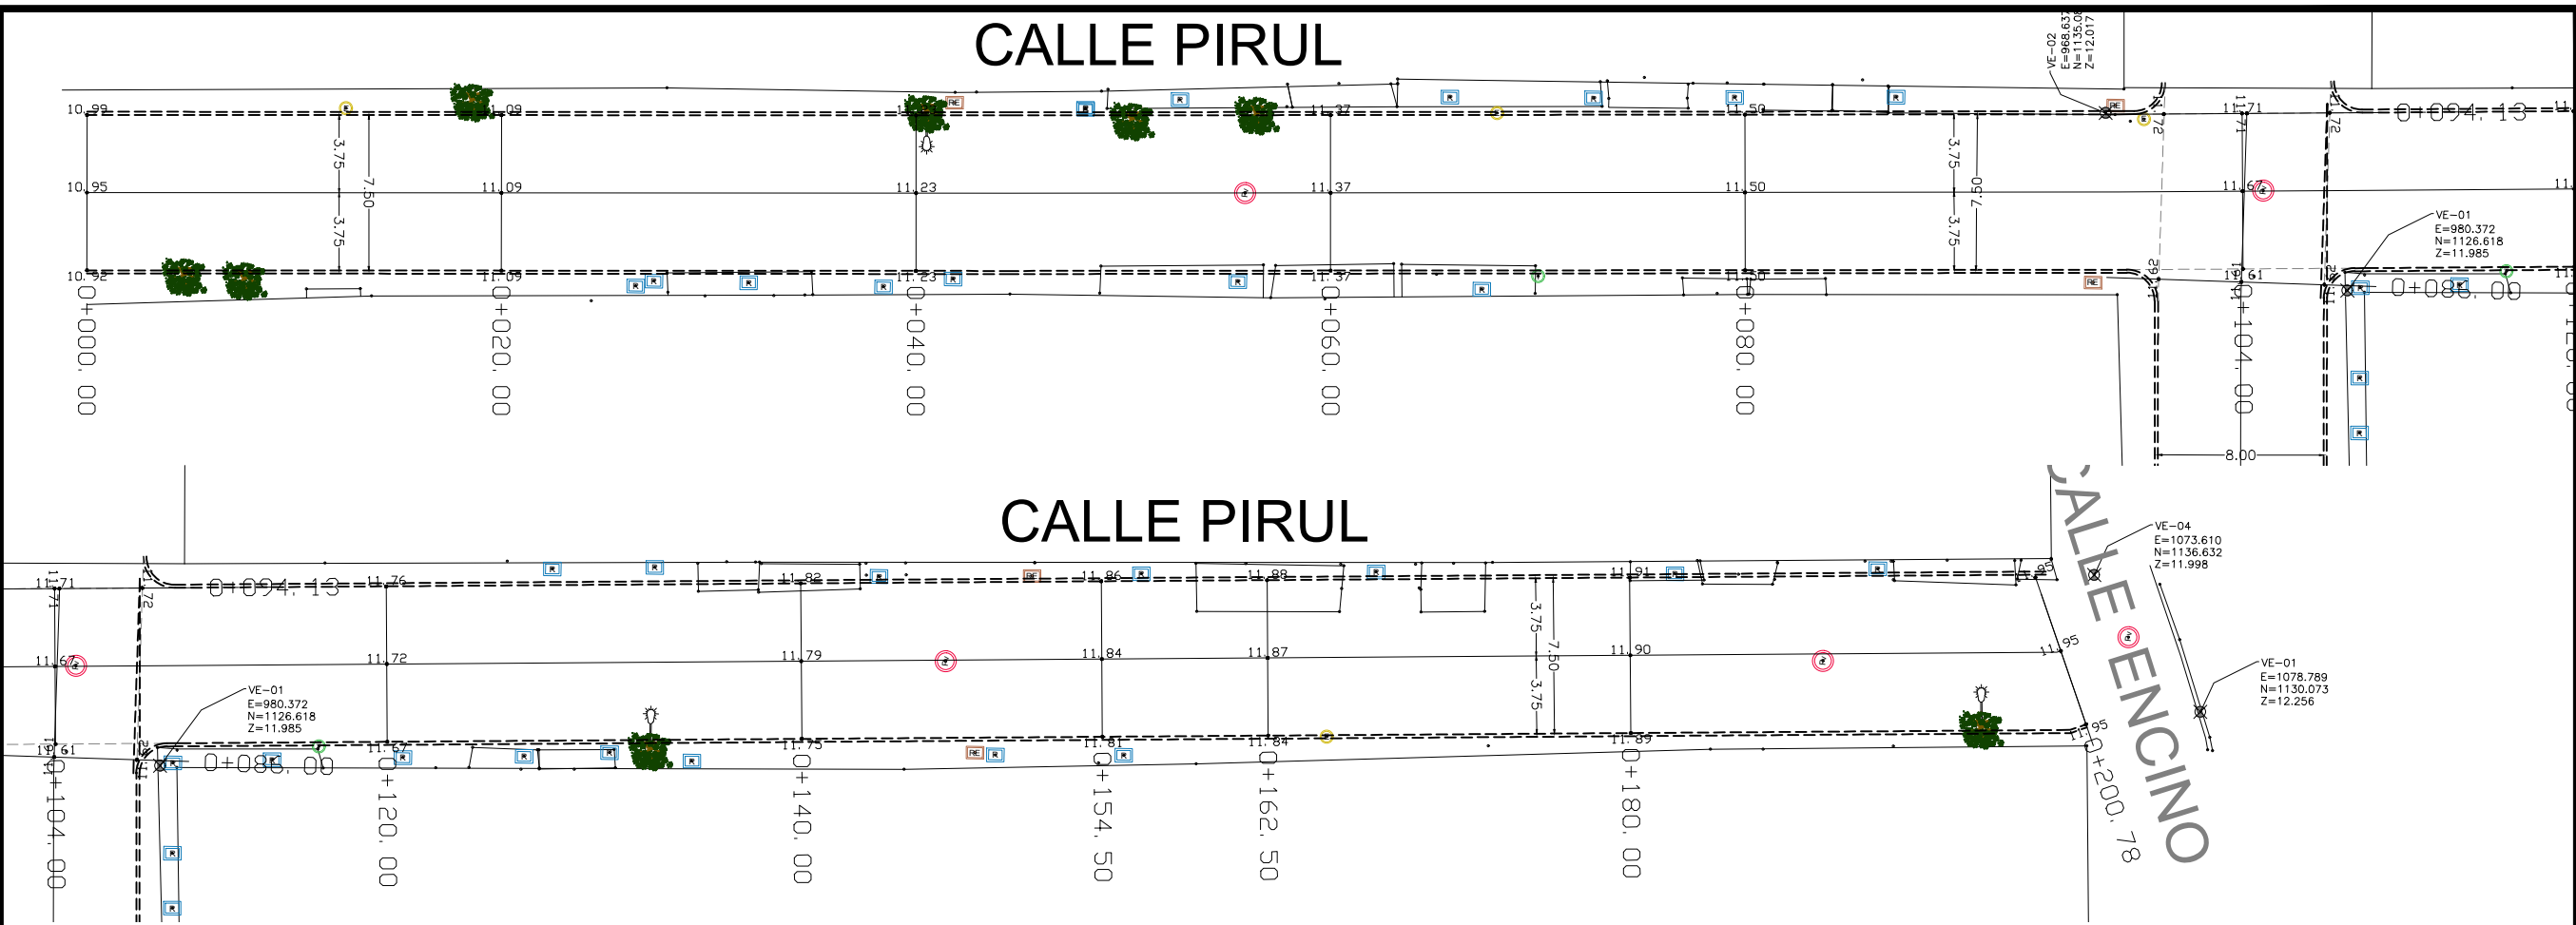

LIC. GABRIELA BENAVIDES COBOS  
Presidenta Municipal

Ing-Arq. Telésforo Mendoza del Castillo  
Director General

Arq. Karla Edith Suárez López  
Directora de Construcción

Arq. Rogelio Ayala Spindola  
Director de Proyectos

Arq. Alfonso Sanchez Panduro  
Jefe de Proyectos

- Notas:
- REGISTRO DE ALBAÑAL
  - REGISTRO CFE RECTANG
  - REGISTRO CFE REDONDO
  - POZO DE VISITA
  - REGISTRO AGUA POTABLE
  - POSTE DE TELEFONOS
  - POSTE DE CFE
  - ARBOLES
  - MACHUELO TIPO TRAPEZOIDAL
  - DENTELLON
  - RED DE ATARJEAS (TUBO 8")
  - DESCARGAS DOMICILIARIA (TUBO 6")
  - RED DE DISTRIBUCION (TUBO 4")
  - TOMAS DOMICILIARIAS (TUBO 1/2")
- Nota: La señalización para protección de obra se hará de acuerdo a la norma: N-PRY-CAR-10-03 de la normativa para la infraestructura del transporte



Proyecto: PAVIMENTACION A BASE DE ADOQUIN

Ubicación: Calle Pirul, Col Los Corales, Barrio II Valle de las Garzas, Manzanillo, Col.

Proyecto: Ing. Guillermo Michel Dueñas

Dibujo: Ing. Guillermo Michel Dueñas

Esta Lámina Contiene:

- Planta General.
- Perfil Longitudinal.
- Secciones Transversales.

Nombre de Archivo: Barrio II - Col Los Corales\_P\_Rev2.dwg

Fecha: Agosto 2016

Escala: S/E

Acotaciones: Metros

Lámina No.: 01 / 02