Dirección General de Obras Públicas

H. Ayuntamiento de Manzanillo, Colima

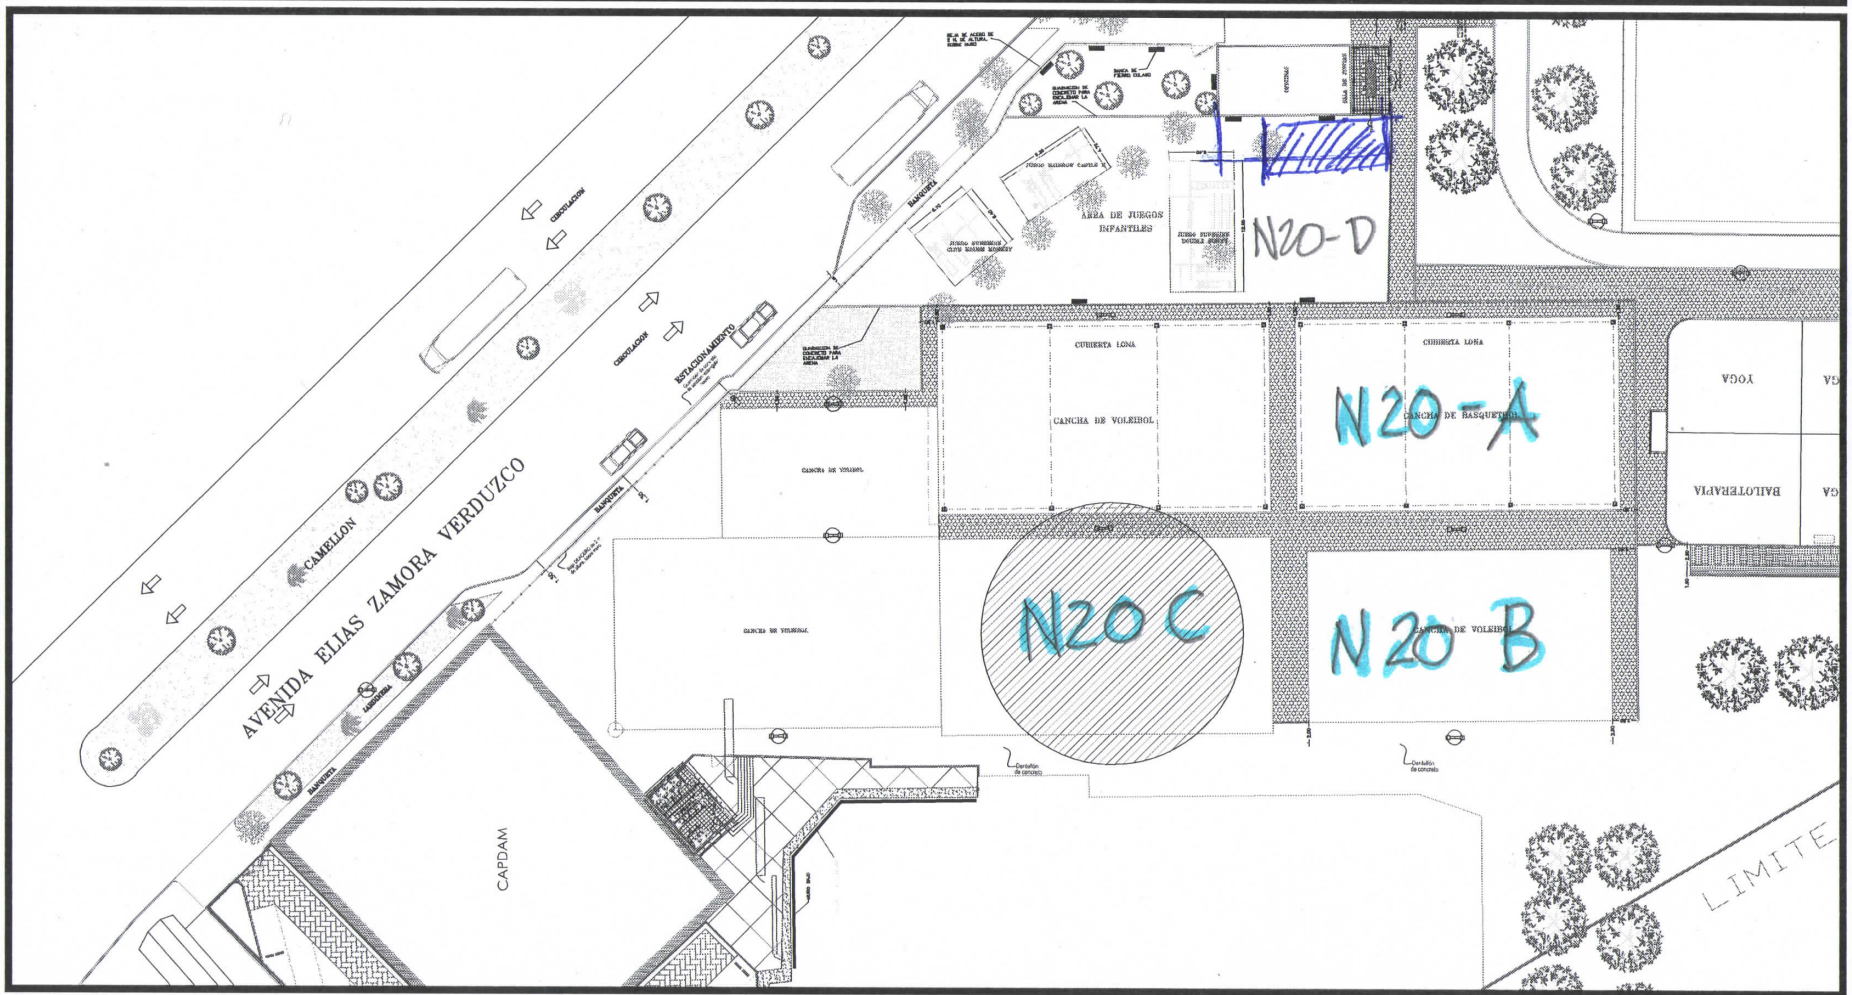

N

Microlocalizacion
Escala 1 : 2,000

Croquis de localizacion de la obra

- Lotes
- Banquetas
- Límite de ZU
- Arroyos
- Parcelas Certificadas
- Límite de Colonia

150368: Rehabilitación Cancha de Usos Multiples.
Unidad Deportiva Jaime "Tubo" Gomez, Barrio III, Valle de las Garzas, Manzanillo, Colima.