CALLE PALO DE ROSA

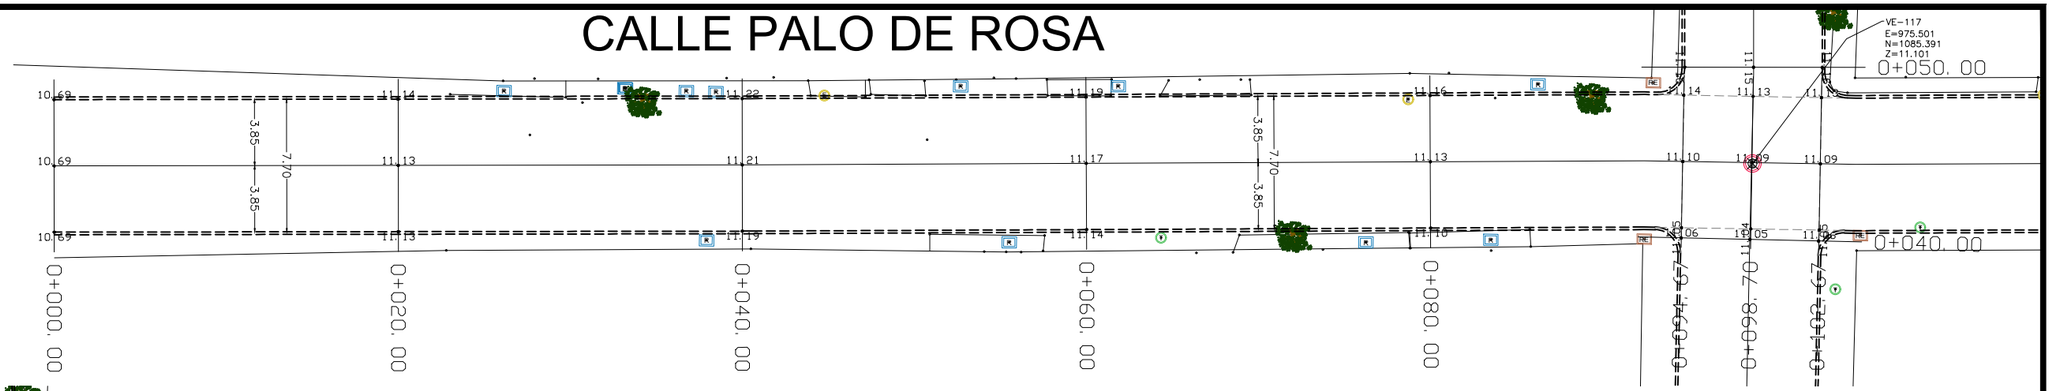

CALLE PALO DE ROSA

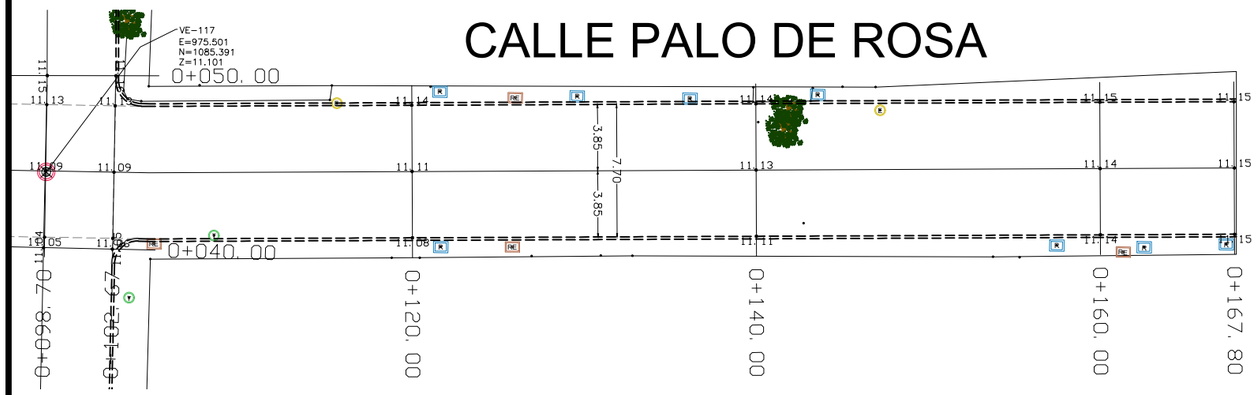

		0+000. 00	0+020. 00	0+040. 00	0+060. 00	0+080. 00	0+094. 67	0+098. 70	0+102. 67	0+120. 00	0+140. 00	0+160. 00	0+167. 80
VOLUMEN	TERRAPLEN	0. 00	10. 71	19. 36	14. 15	0. 00	1. 29	0. 45	0. 57	4. 31	10. 38	13. 62	3. 12
	CORTE	0. 00	16. 96	1. 39	13. 84	26. 21	11. 34	0. 70	0. 34	1. 66	0. 80	1. 46	2. 78
ESPESOR	TERRAPLEN			0. 18			0. 03		0. 03	0. 05	0. 09	0. 06	
	CORTE	0. 09	0. 04		0. 07	0. 07		0. 01					0. 04
ELEVACION	SUBRASANTE	10. 69	11. 13	11. 21	11. 17	11. 13	11. 10	11. 09	11. 09	11. 11	11. 13	11. 14	11. 15
	TERRENO	10. 78	11. 17	11. 03	11. 24	11. 20	11. 07	11. 10	11. 06	11. 06	11. 04	11. 08	11. 19

PERFIL DE RASANTE
ESCALA HORIZONTAL 1 : 1000
ESCALA VERTICAL 1 : 1000
TOTAL VOLUMEN CORTE = 77. 50m3
TOTAL VOLUMEN TERRAPLEN = -77. 96m3

Manzanillo
Donde se trabaja por la gente
Gobierno Municipal 2015 - 2018

LIC. GABRIELA BENAVIDES COBOS
Presidenta Municipal

Ing-Arq. Telésforo Mendoza del Castillo
Director General

Arq. Karla Edith Suárez López
Directora de Construcción

Arq. Rogelio Ayala Spindola
Director de Proyectos

Arq. Alfonso Sanchez Panduro
Jefe de Proyectos

Notas:

SIMBOLOGIA
- R — REGISTRO DE ALBAÑAL
- RE — REGISTRO CFE RECTANG
- CFE — REGISTRO CFE REDONDO
- Pv — POZO DE VISITA
- AP — REGISTRO AGUA POTABLE
- T — POSTE DE TELEFONOS
- E — POSTE DE CFE
- ARBOLES
- MACHUELO TIPO TRAPEZOIDAL
- DENTELLON
- RED DE ATARJEAS (TUBO 8")
- DESCARGAS DOMICILIARIA (TUBO 6")
- RED DE DISTRIBUCION (TUBO 4")
- TOMAS DOMICILIARIAS (TUBO 1/2")

Nota: La señalización para protección de obra se hara de acuerdo a la norma: N-PRY-CAR-10-03 de la normativa para la infraestructura del transporte

Localización:

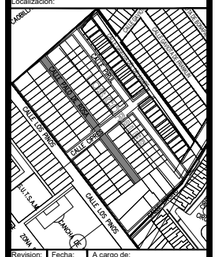
CALLE PALO DE ROSA
CALLE LOS CORALES
CALLE LOS CORALES
CALLE LOS CORALES