
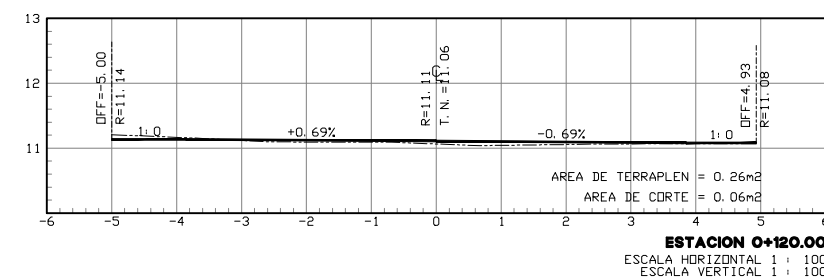
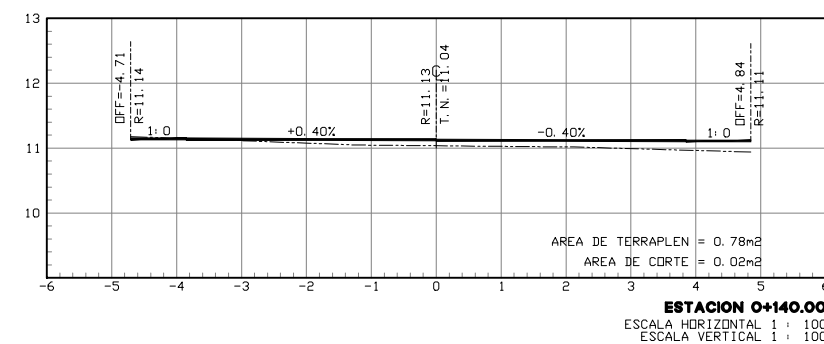
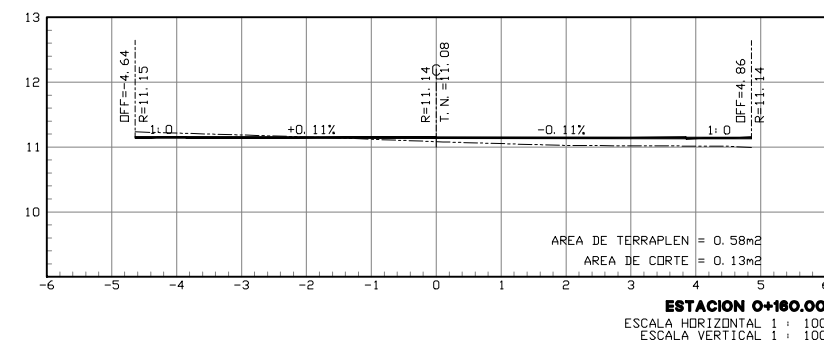
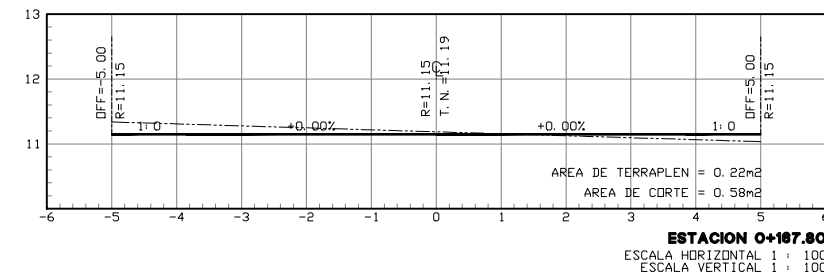
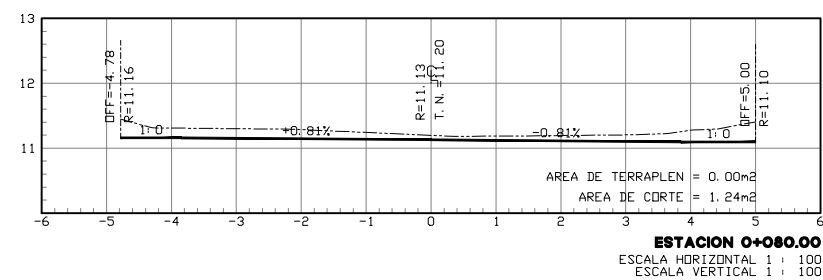
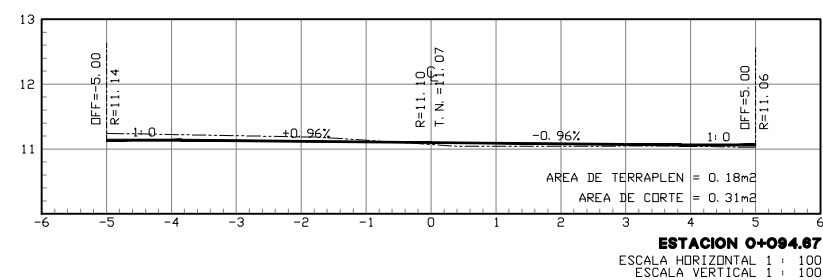
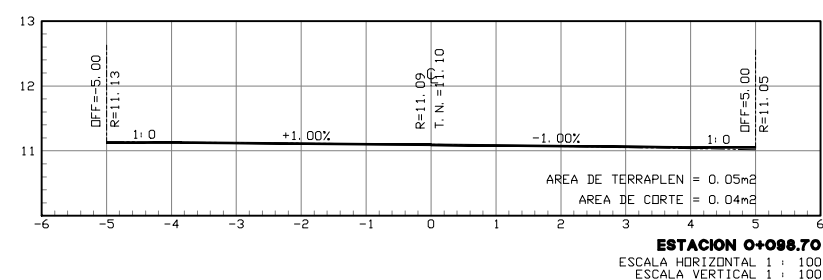
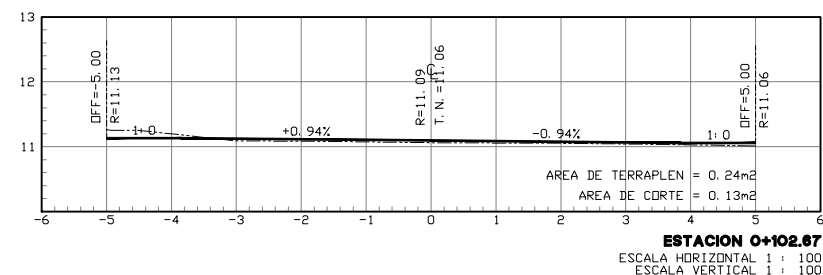
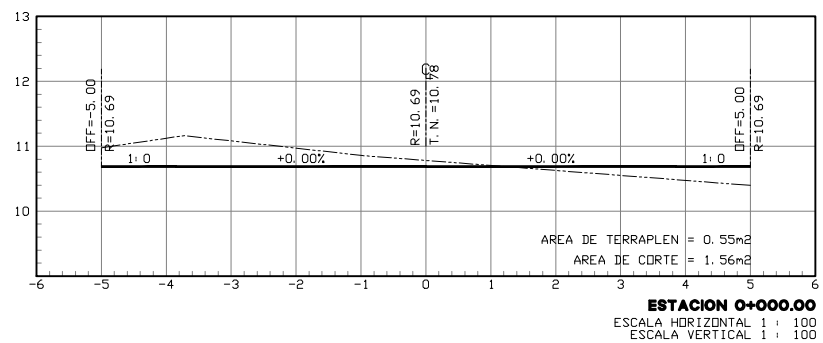
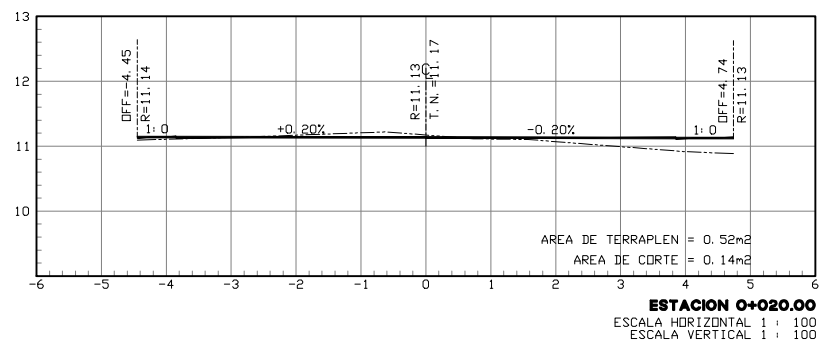
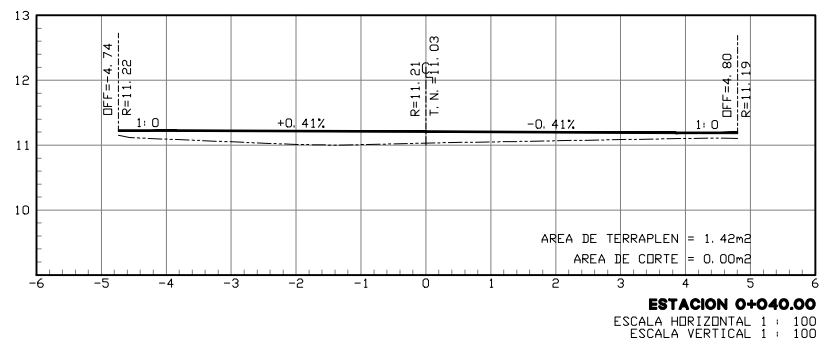
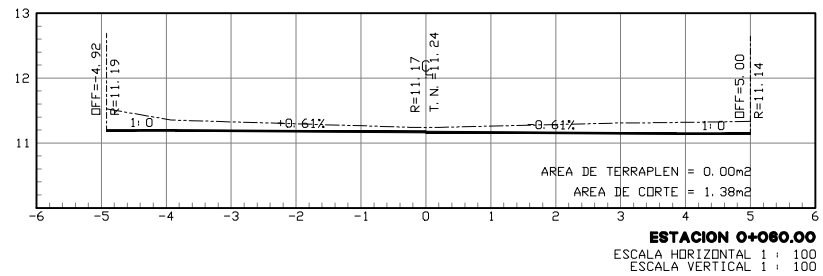


CALLE PALO DE ROSA

CALLE PALO DE ROSA

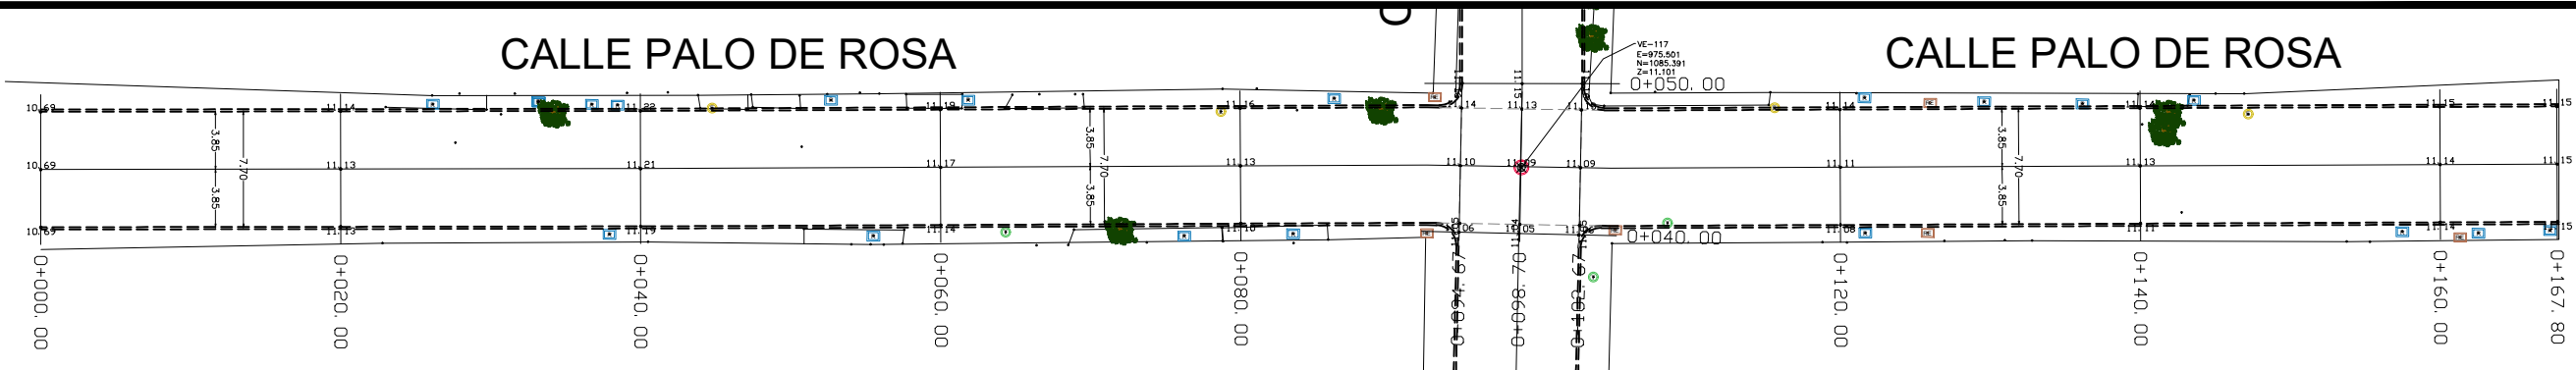

LIC. GABRIELA BENAVIDES COBOS
Presidenta Municipal

Ing-Arq. Telésforo Mendoza del Castillo
Director General

Arq. Karla Edith Suárez López
Directora de Construcción

Arq. Rogelio Ayala Spindola
Director de Proyectos

Arq. Alfonso Sanchez Panduro
Jefe de Proyectos

- Notas:
- [R] SIMBOLOGIA
 - [RE] REGISTRO DE ALBAÑAL
 - [RE] REGISTRO CFE RECTANG
 - [CFE] REGISTRO CFE REDONDO
 - [Pv] POZO DE VISITA
 - [AP] REGISTRO AGUA POTABLE
 - [T] POSTE DE TELEFONOS
 - [E] POSTE DE CFE
 - [Ar] ARBOLES
 - [M] MACHUELO TIPO TRAPEZOIDAL
 - [D] DENTELLON
 - [R8] RED DE ATARJEAS (TUBO 8")
 - [R6] DESCARGAS DOMICILIARIA (TUBO 6")
 - [R4] RED DE DISTRIBUCION (TUBO 4")
 - [T1/2] TOMAS DOMICILIARIAS (TUBO 1/2")
- Nota: La señalización para protección de obra se hará de acuerdo a la norma: N-PRY-CAR-10-03 de la normativa para la infraestructura del transporte.



Revisión: Fecha: A cargo de:

Proyecto: PAVIMENTACION A BASE DE ADOQUIN

Ubicación: Calle Palo de Rosa, Col Los Corales, Barrio II Valle de las Garzas, Manzanillo, Col.

Director: Supervisor:

Proyectos: Dibujos: Ing. Guillermo Michel Dueñas, Ing. Guillermo Michel Dueñas

Esta Lámina Contiene:

- Planta General.
- Perfil Longitudinal.
- Secciones Transversales.

Nombre de Archivo: Barrio II - Col Los Corales_P_Rev2.dwg

Fecha: Agosto 2016 Programa:

Escala: S/E Acolaciones: Metros Lámina No.: 02 / 02