
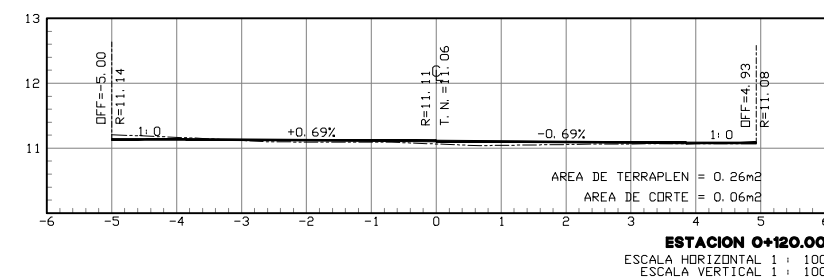
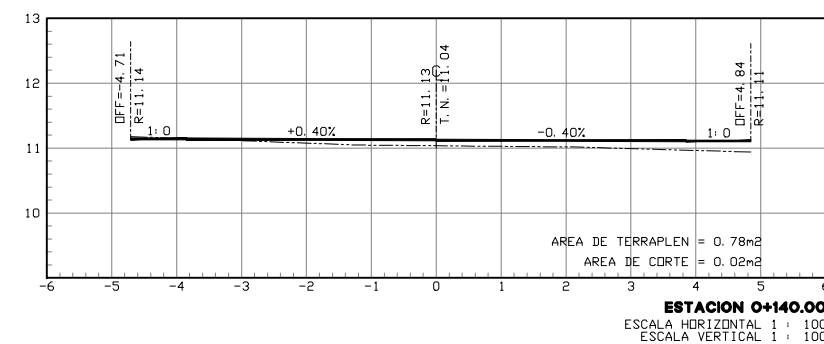
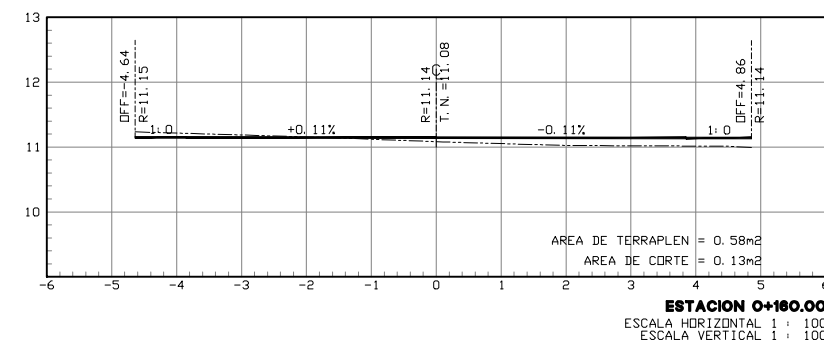
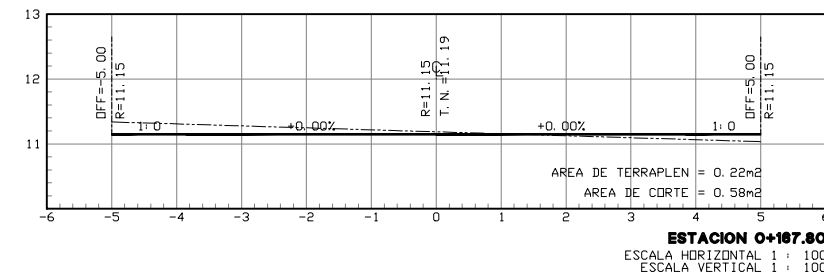
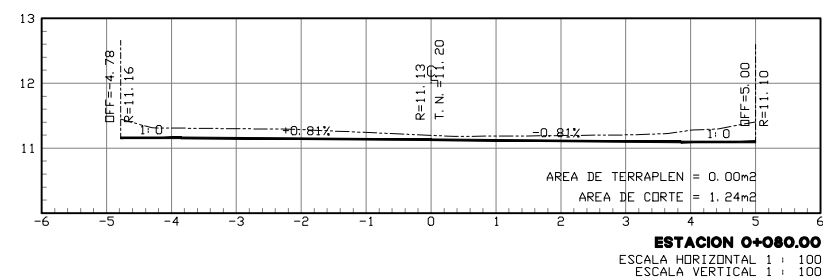
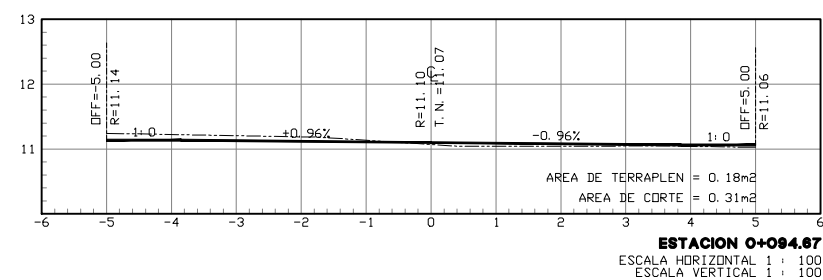
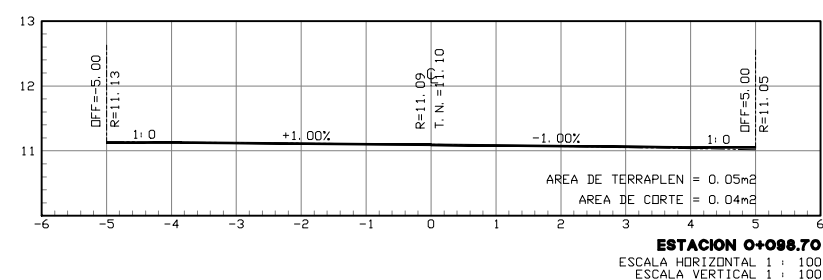
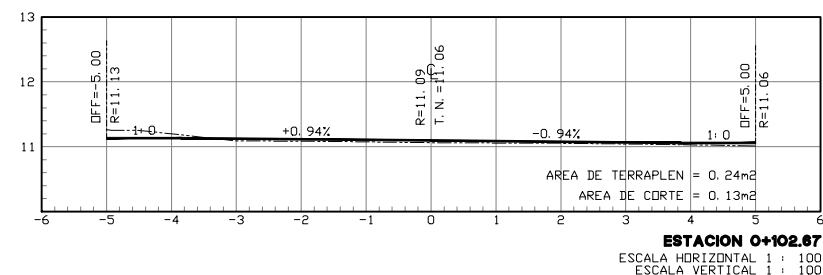
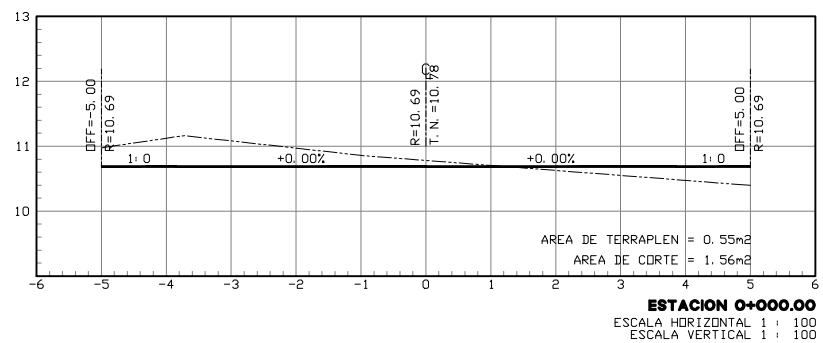
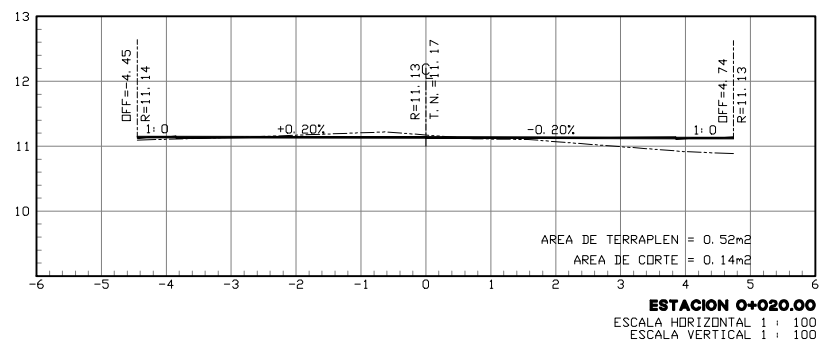
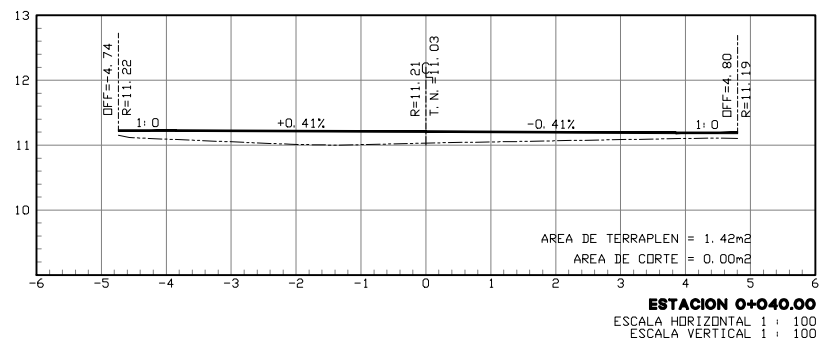
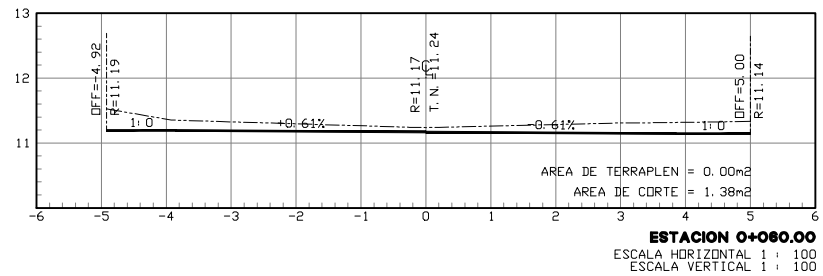


# CALLE PALO DE ROSA

# CALLE PALO DE ROSA

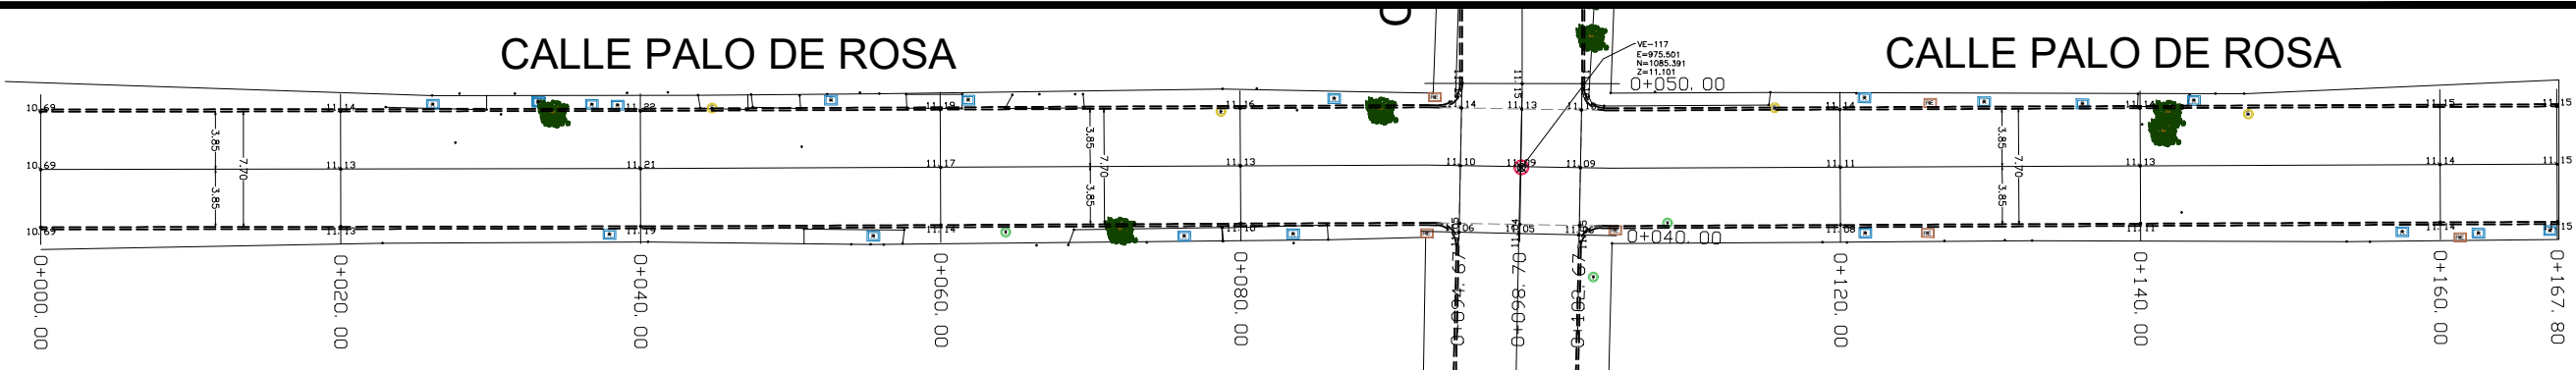

LIC. GABRIELA BENAVIDES COBOS  
Presidenta Municipal

Ing-Arq. Telésforo Mendoza del Castillo  
Director General

Arq. Karla Edith Suárez López  
Directora de Construcción

Arq. Rogelio Ayala Spindola  
Director de Proyectos

Arq. Alfonso Sanchez Panduro  
Jefe de Proyectos

- Notas:
- [R] SIMBOLOGIA
  - [RE] REGISTRO DE ALBAÑAL
  - [RE] REGISTRO CFE RECTANG
  - [CFE] REGISTRO CFE REDONDO
  - [Pv] POZO DE VISITA
  - [AP] REGISTRO AGUA POTABLE
  - [T] POSTE DE TELEFONOS
  - [E] POSTE DE CFE
  - [Ar] ARBOLES
  - [M] MACHUELO TIPO TRAPEZOIDAL
  - [D] DENTELLON
  - [R8] RED DE ATARJEAS (TUBO 8")
  - [R6] DESCARGAS DOMICILIARIA (TUBO 6")
  - [R4] RED DE DISTRIBUCION (TUBO 4")
  - [R1/2] TOMAS DOMICILIARIAS (TUBO 1/2")
- Nota: La señalización para protección de obra se hará de acuerdo a la norma: N-PRY-CAR-10-03 de la normativa para la infraestructura del transporte



Revisión: Fecha: A cargo de:

Proyecto: PAVIMENTACION A BASE DE ADOQUIN

Ubicación: Calle Palo de Rosa, Col Los Corales, Barrio II Valle de las Garzas, Manzanillo, Col.

Dirección: Supervisor:

Proyectos: Ing. Guillermo Michel Dueñas

Dibujó: Ing. Guillermo Michel Dueñas

Esta Lámina Contiene:

- Planta General.
- Perfil Longitudinal.
- Secciones Transversales.

Nombre de Archivo: Barrio II - Col Los Corales\_P\_Rev2.dwg

Fecha: Agosto 2016

Escala: S/E

Acotaciones: Metros

Lámina No.: 02 / 02