



CALLE PIRUL

CALLE PIRUL

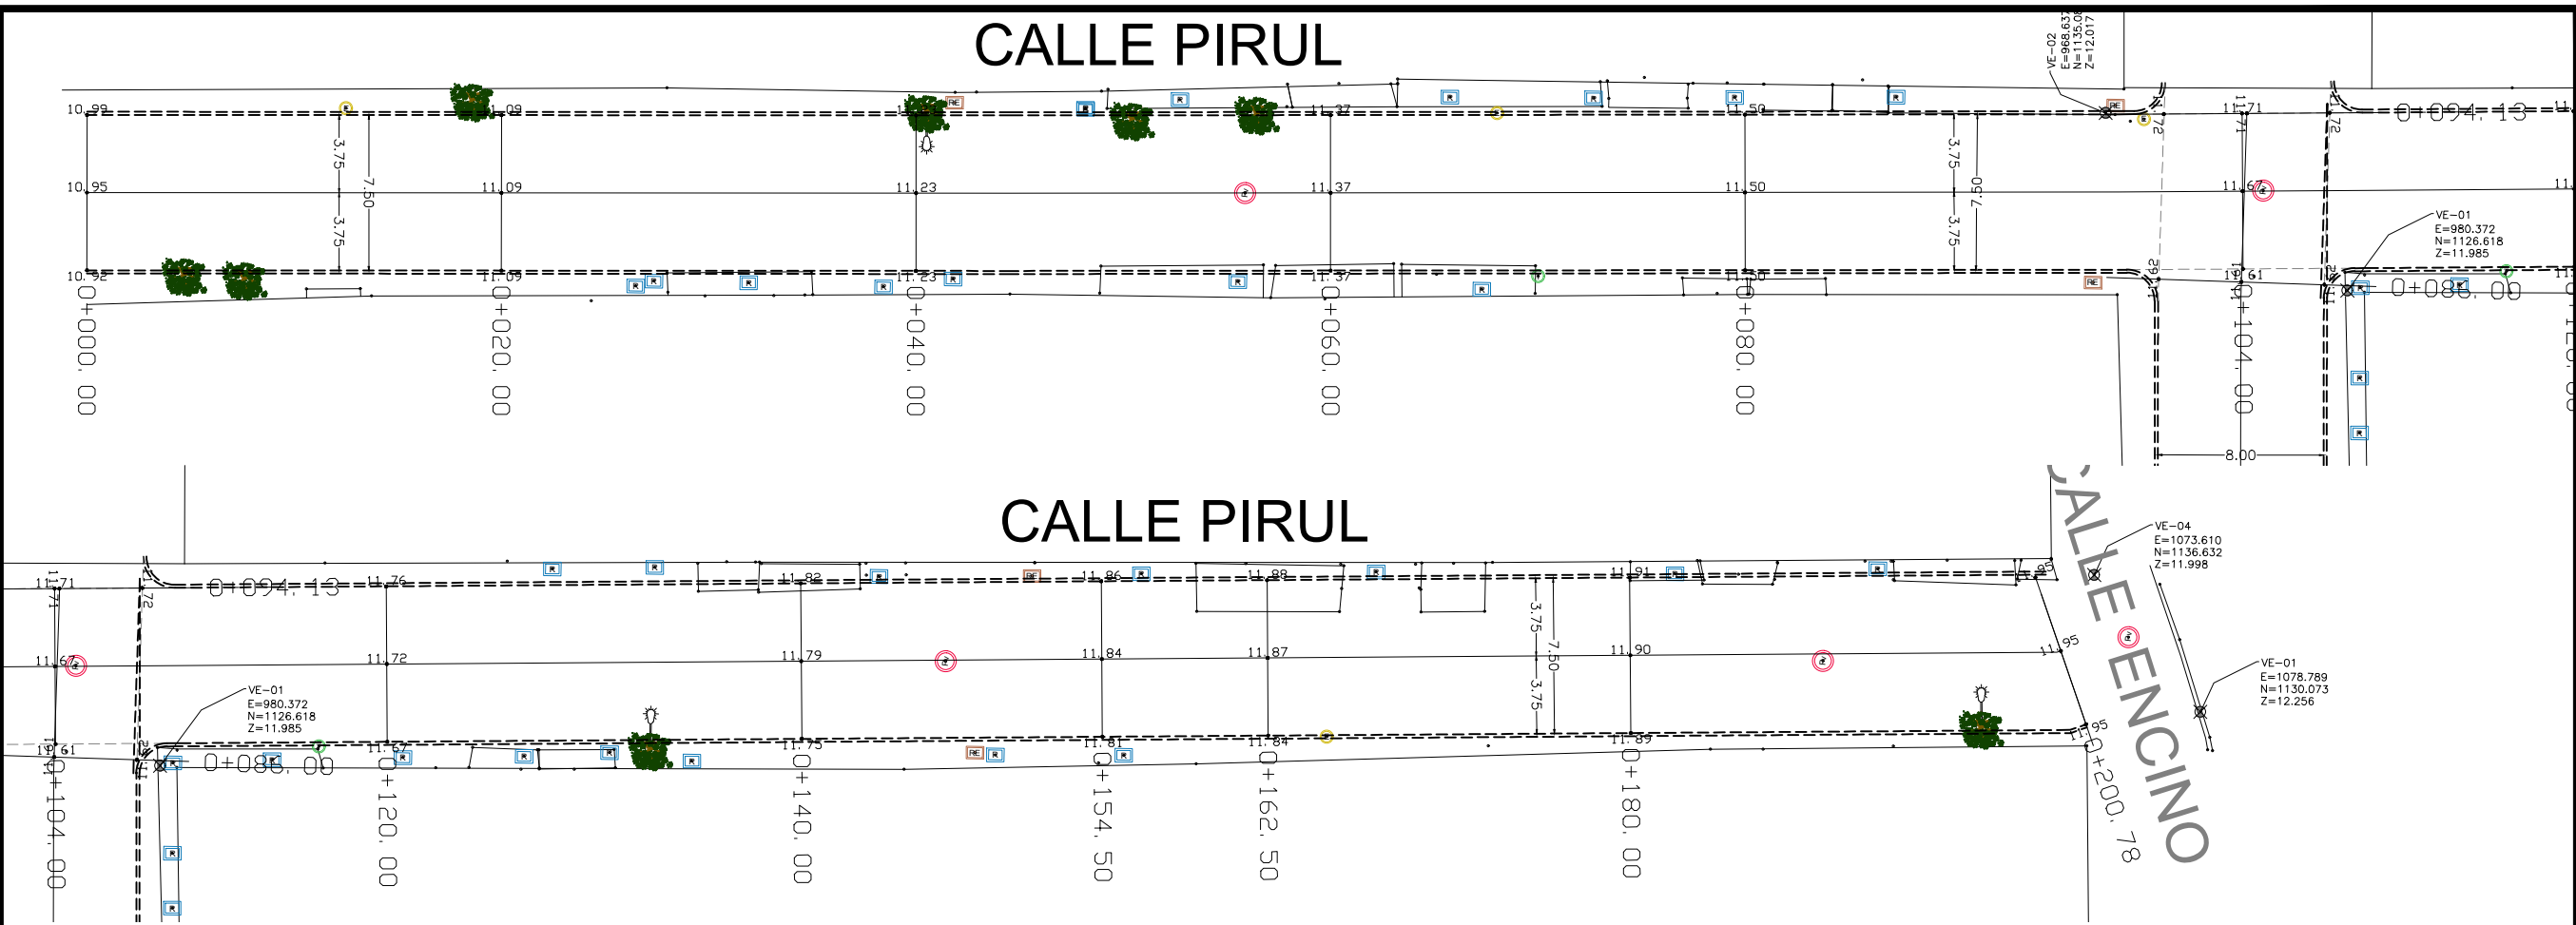

VALLE ENCINCO

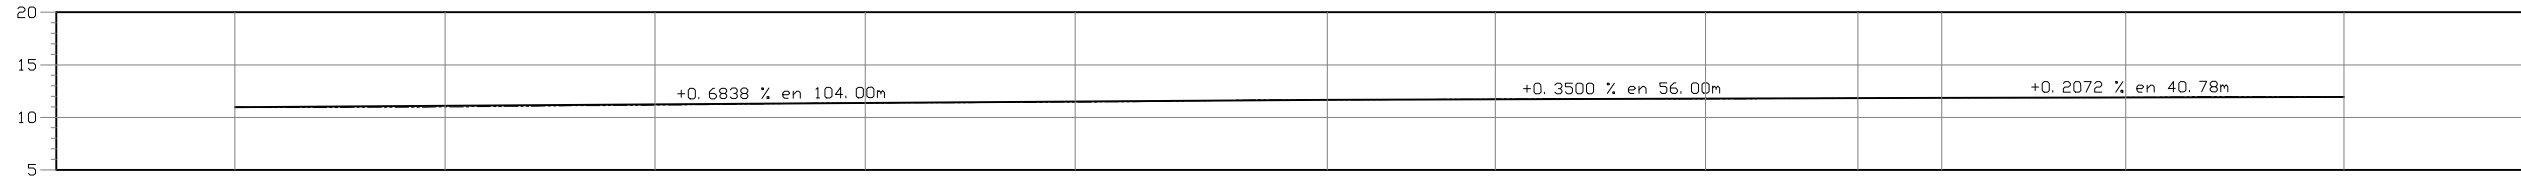

ELEVACION	TERREND	SUBRASANTE	ESPESOR		VOLUMEN		
			CDRTE	TERRAPLEN	CDRTE	TERRAPLEN	
10.99	10.99	10.95	0.04	0.00	0.00	0.00	
10.99	10.99	11.09	0.00	0.00	6.60	0.00	
11.17	11.17	11.23	0.06	0.00	10.08	0.00	
11.36	11.36	11.37	0.00	0.00	3.97	0.00	
11.45	11.45	11.50	0.05	0.00	1.78	0.00	
11.67	11.67	11.67	0.00	0.00	1.91	0.00	
11.74	11.74	11.72	0.02	0.00	0.04	0.00	
11.76	11.76	11.79	0.03	0.00	0.89	0.00	
11.82	11.82	11.84	0.02	0.00	1.07	0.00	
11.88	11.88	11.87	0.01	0.00	0.57	0.00	
11.89	11.89	11.90	0.00	0.00	1.58	0.00	
11.95	11.95	11.95	0.00	0.00	2.25	0.00	
				PERFIL DE RASANTE			
				ESCALA HORIZONTAL 1 : 1000			
				ESCALA VERTICAL 1 : 1000			
				TOTAL VOLUMEN CDRTE = 43.02m ³			
				TOTAL VOLUMEN TERRAPLEN = -30.75m ³			

Manzanillo
Donde se trabaja por la gente
Gobierno Municipal 2015 - 2018

LIC. GABRIELA BENAVIDES COBOS
Presidenta Municipal

Ing-Arq. Telésforo Mendoza del Castillo
Director General

Arq. Karla Edith Suárez López
Directora de Construcción

Arq. Rogelio Ayala Spindola
Director de Proyectos

Arq. Alfonso Sanchez Panduro
Jefe de Proyectos

Notas:

SIMBOLOGIA

- [R] REGISTRO DE ALBAÑAL
- [RE] REGISTRO CFE RECTANG
- [CFE] REGISTRO CFE REDONDO
- [Pv] POZO DE VISITA
- [AP] REGISTRO AGUA POTABLE
- [T] POSTE DE TELEFONOS
- [E] POSTE DE CFE
- [ARBOLES] ARBOLES
- [---] MACHUELO TIPO TRAPEZOIDAL
- [---] DENTELLON
- [---] RED DE ATARJEAS (TUBO 8")
- [---] DESCARGAS DOMICILIARIA (TUBO 6")
- [---] RED DE DISTRIBUCION (TUBO 4")
- [---] TOMAS DOMICILIARIAS (TUBO 1/2")

Nota: La señalización para protección de obra se hará de acuerdo a la norma: N-PRY-CAR-10-03 de la normativa para la infraestructura del transporte

Localización:

Revisión: Fecha: A cargo de:

Proyecto:

PAVIMENTACION A BASE DE ADOQUIN

Ubicación:

Calle Pirul, Col Los Corales, Barrio II Valle de las Garzas, Manzanillo, Col.

Dirección: Supervisor:

Proyectos Dibujó:

Ing. Guillermo Michel Dueñas Ing. Guillermo Michel Dueñas

Esta Lámina Contiene:

- Planta General.
- Perfil Longitudinal.
- Secciones Transversales.

Nombre de Archivo:

Barrio II - Col Los Corales_P_Rev2.dwg

Fecha: Programa:

Agosto 2016

Escala: Aclaraciones: Lámina No.:

S/E Metros 01 / 02