



CALLE PALO DE ROSA

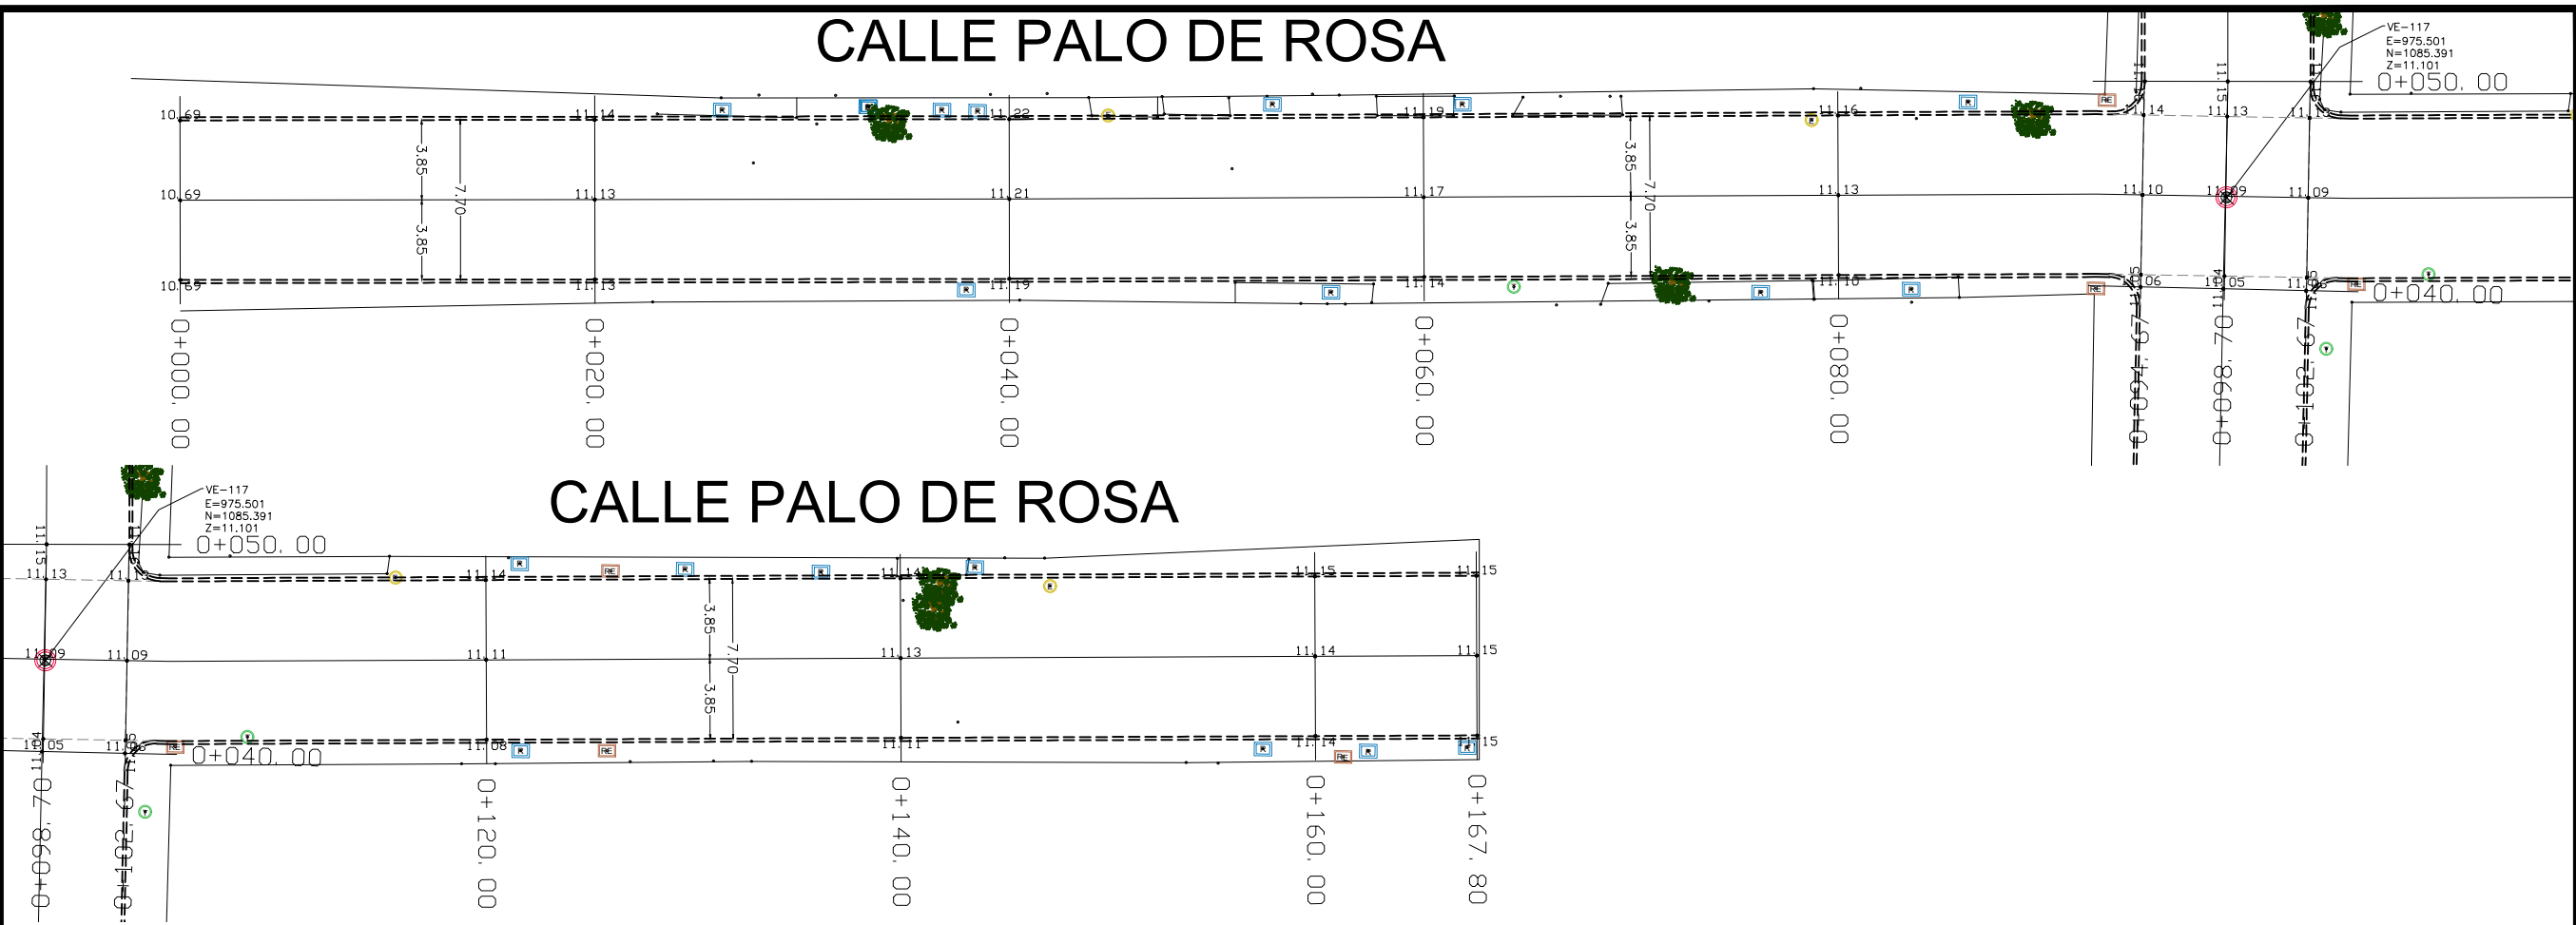

CALLE PALO DE ROSA

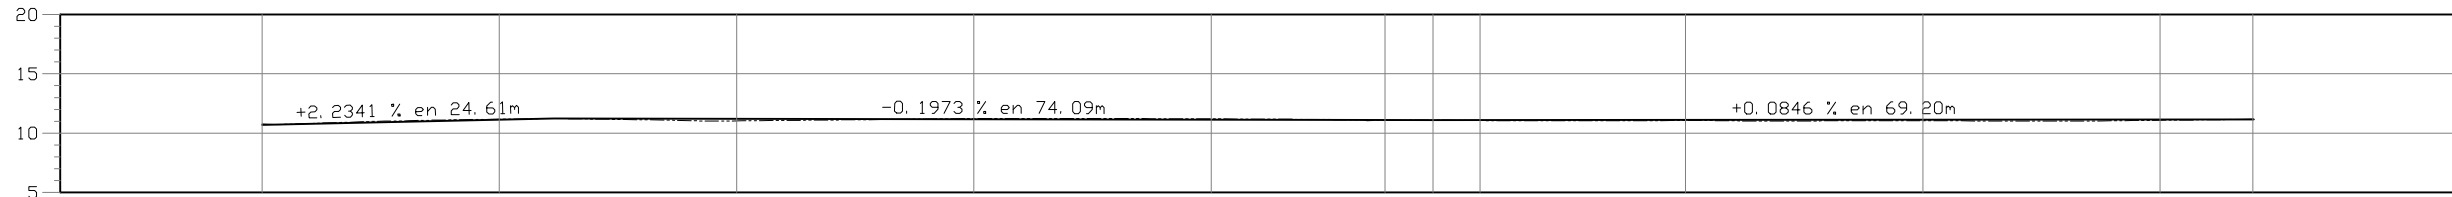

ESTACION	VOLUMEN		ESPESDR		ELEVACION	
	TERRAPLEN	CORTE	TERRAPLEN	CORTE	SUBRASANTE	TERREND
0+000.00	0.00	0.00	0.09	0.04	10.69	10.78
0+020.00	10.71	16.96	0.04	0.04	11.13	11.17
0+040.00	19.36	1.39	0.18	0.07	11.21	11.03
0+060.00	14.15	13.84	0.07	0.07	11.17	11.24
0+080.00	00.0	12.92	0.0	0.0	11.13	11.11
0+094.67	1.29	1.34	0.03	0.03	11.10	11.07
0+098.70	0.45	0.70	0.0	0.0	11.09	11.11
0+102.67	0.57	0.34	0.03	0.03	11.09	11.06
0+120.00	4.31	1.66	0.05	0.05	11.11	11.06
0+140.00	10.38	0.80	0.09	0.09	11.13	11.04
0+160.00	13.62	1.46	0.06	0.06	11.14	11.08
0+167.80	3.12	2.78	0.04	0.04	11.15	11.19
PERFIL DE RASANTE						
ESCALA HORIZONTAL 1 : 1000						
ESCALA VERTICAL 1 : 1000						
TOTAL VOLUMEN CORTE = 77.50m ³						
TOTAL VOLUMEN TERRAPLEN = -77.96m ³						



LIC. GABRIELA BENAVIDES COBOS
 Presidenta Municipal

Ing-Arq. Telésforo Mendoza del Castillo
 Director General

Arq. Karla Edith Suárez López
 Directora de Construcción

Arq. Rogelio Ayala Spindola
 Director de Proyectos

Arq. Alfonso Sanchez Panduro
 Jefe de Proyectos

- Notas:
- [R] SIMBOLOGIA REGISTRO DE ALBAÑAL
 - [RE] REGISTRO CFE RECTANG
 - [CFE] REGISTRO CFE REDONDO
 - [Pv] POZO DE VISITA
 - [AP] REGISTRO AGUA POTABLE
 - [T] POSTE DE TELEFONOS
 - [E] POSTE DE CFE
 - [ARBOLES] ARBOLES
 - MACHUELO TIPO TRAPEZOIDAL
 - DENTELLON
 - RED DE ATARJEAS (TUBO 8")
 - DESCARGAS DOMICILIARIA (TUBO 6")
 - RED DE DISTRIBUCION (TUBO 4")
 - TOMAS DOMICILIARIAS (TUBO 1/2")
- Nota: La señalización para protección de obra se hará de acuerdo a la norma: N-PRY-CAR-10-03 de la normativa para la infraestructura del transporte.



Revisión: Fecha: A cargo de:

Proyecto: PAVIMENTACION A BASE DE ADOQUIN

Ubicación: Calle Palo de Rosa, Col Los Corales, Barrio II Valle de las Garzas, Manzanillo, Col.

Director: Supervisor:

Proyectos: Dibujó: Ing. Guillermo Michel Dueñas / Ing. Guillermo Michel Dueñas

Esta Lámina Contiene:

- Planta General.
- Perfil Longitudinal.
- Secciones Transversales.

Nombre de Archivo: Barrio II - Col Los Corales_P_Rev2.dwg

Fecha: Agosto 2016

Escala: S/E, Acotaciones: Metros, Lámina No.: 01 / 02