



# CALLE PALO DE ROSA

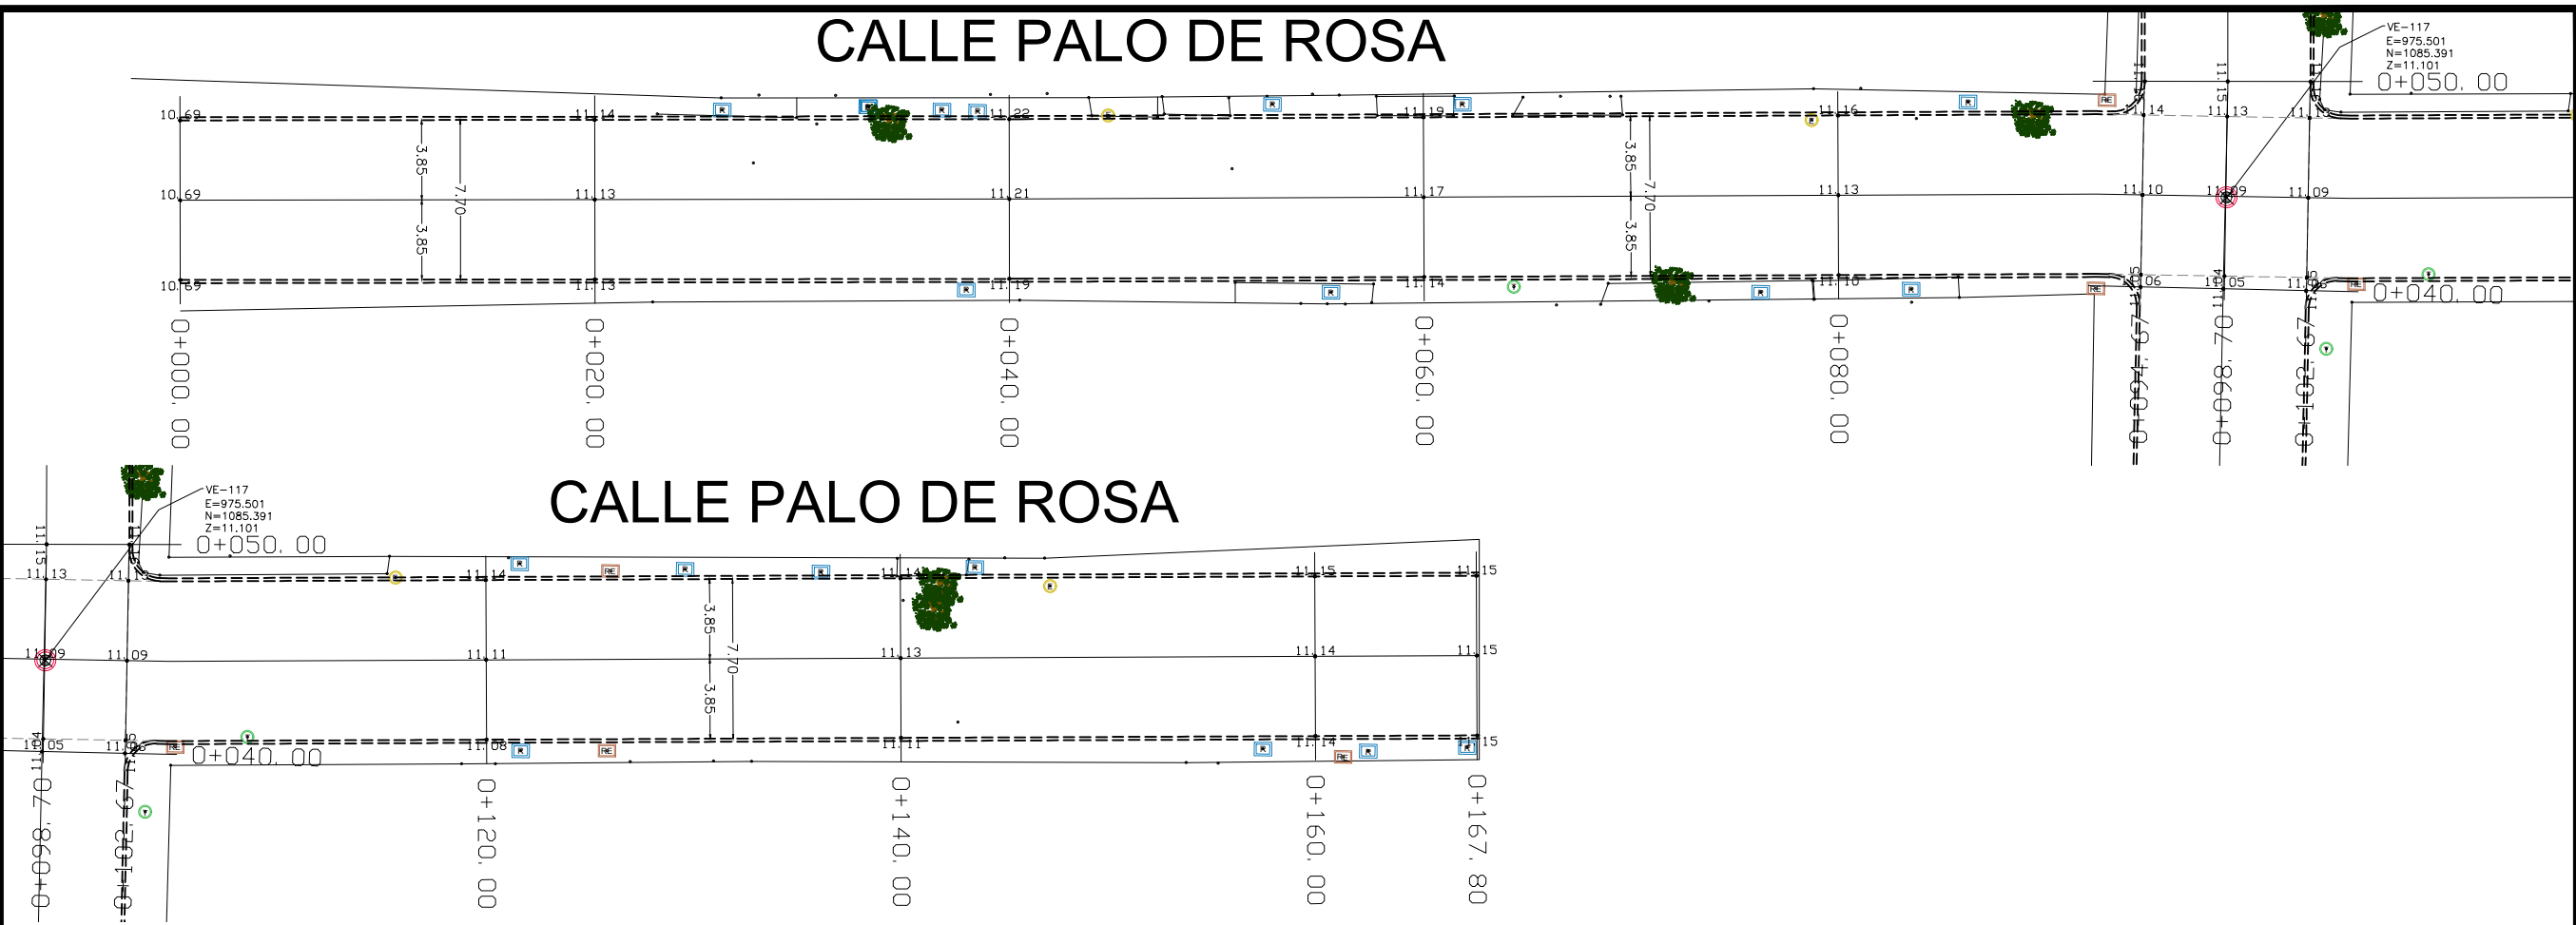

# CALLE PALO DE ROSA

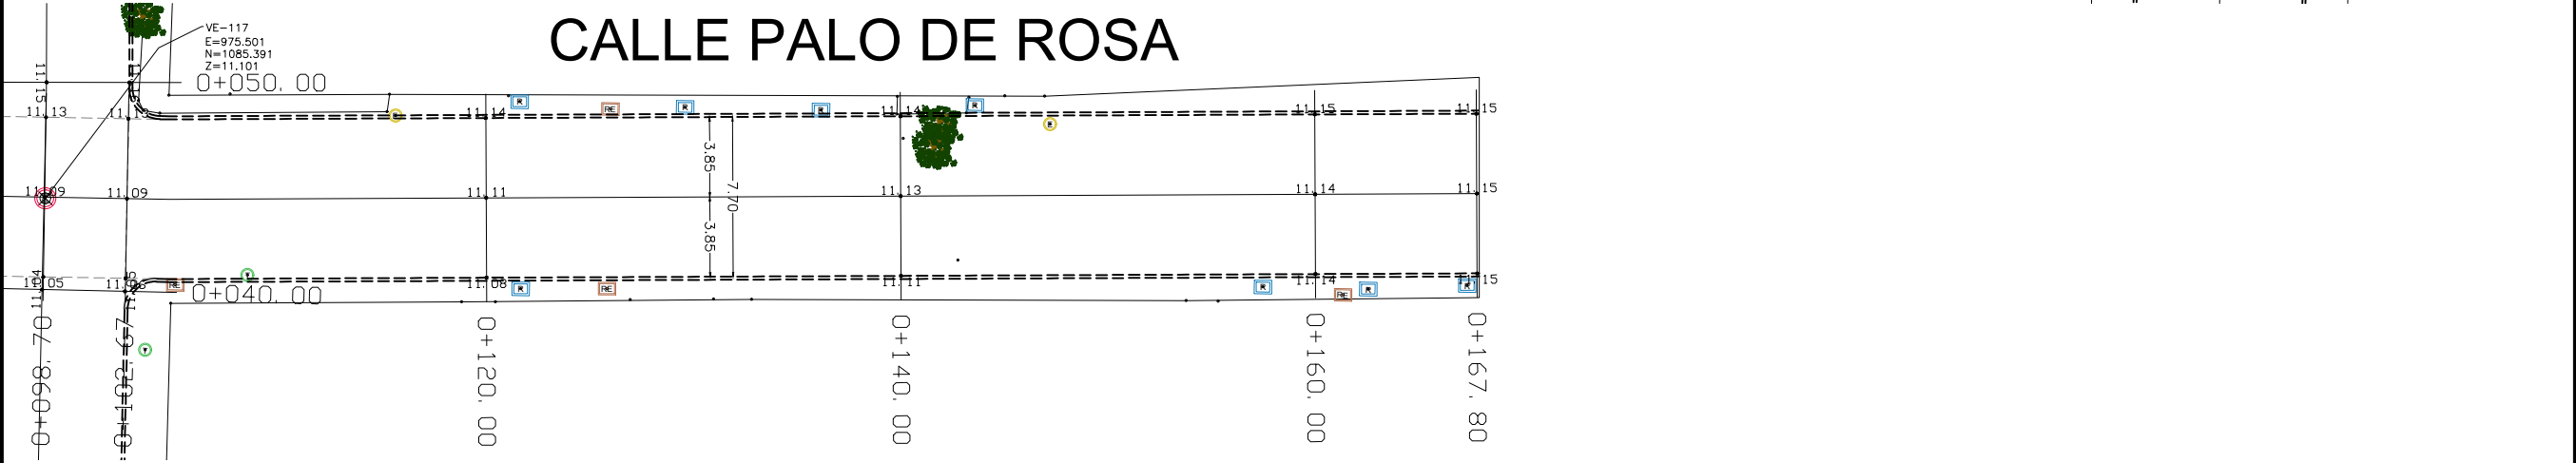


ELEVACION	ESPESDR	VOLUMEN	ESTACIONES											TOTAL
			0+000.00	0+020.00	0+040.00	0+060.00	0+080.00	0+094.67	0+098.70	0+102.67	0+120.00	0+140.00	0+160.00	
TERRAPLEN	TERRAPLEN	0.00	0.00	10.71	19.36	14.15	00.0	1.29	0.45	0.57	4.31	10.38	13.62	3.12
	CORTE	0.00	0.00	16.96	1.39	13.84	12.92	0.45	0.70	0.34	1.66	0.80	1.46	2.78
TERRAPLEN	TERRAPLEN	0.09	0.04	0.18	0.07	0.03	0.05	0.30	0.10	0.03	0.09	0.06	0.06	0.04
	CORTE	0.09	0.04	0.18	0.07	0.03	0.05	0.30	0.10	0.03	0.09	0.06	0.06	0.04
SUBRASANTE	SUBRASANTE	10.69	11.13	11.21	11.17	11.11	11.10	11.09	11.09	11.09	11.11	11.13	11.14	11.15
	TERREND	10.78	11.17	11.03	11.24	11.11	11.07	11.11	11.11	11.06	11.06	11.04	11.11	11.19

**PERFIL DE RASANTE**  
 ESCALA HORIZONTAL 1 : 1000  
 ESCALA VERTICAL 1 : 1000  
 TOTAL VOLUMEN CORTE = 77.50m<sup>3</sup>  
 TOTAL VOLUMEN TERRAPLEN = -77.96m<sup>3</sup>



LIC. GABRIELA BENAVIDES COBOS  
 Presidenta Municipal  
 Ing-Arq. Telésforo Mendoza del Castillo  
 Director General  
 Arq. Karla Edith Suárez López  
 Directora de Construcción  
 Arq. Rogelio Ayala Spindola  
 Director de Proyectos  
 Arq. Alfonso Sanchez Panduro  
 Jefe de Proyectos

- Notas:
- SIMBOLOGIA
  - REGISTRO DE ALBAÑAL
  - REGISTRO CFE RECTANG
  - REGISTRO CFE REDONDO
  - POZO DE VISITA
  - REGISTRO AGUA POTABLE
  - POSTE DE TELEFONOS
  - POSTE DE CFE
  - ARBOLES
  - MACHUELO TIPO TRAPEZOIDAL
  - DENTELLON
  - RED DE ATARJEAS (TUBO 8")
  - DESCARGAS DOMICILIARIA (TUBO 6")
  - RED DE DISTRIBUCION (TUBO 4")
  - TOMAS DOMICILIARIAS (TUBO 1/2")
- Nota: La señalización para protección de obra se hará de acuerdo a la norma: N-PRY-CAR-10-03 de la normativa para la infraestructura del transporte.

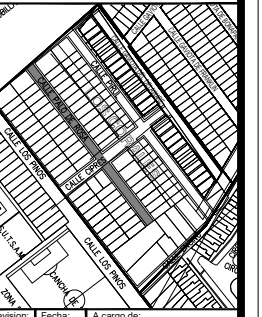

Revisión: Fecha: A cargo de:

Proyecto: PAVIMENTACION A BASE DE ADOQUIN

Ubicación: Calle Palo de Rosa, Col Los Corales, Barrio II Valle de las Garzas, Manzanillo, Col.

Director: Supervisor:

Proyectos: Dibujó: Ing. Guillermo Michel Dueñas

Esta Lámina Contiene:

- Planta General.
- Perfil Longitudinal.
- Secciones Transversales.

Nombre de Archivo: Barrio II - Col Los Corales\_P\_Rev2.dwg

Fecha: Agosto 2016

Escala: S/E Acotaciones: Metros Lámina No.: 01 / 02