



# CALLE PALO DE ROSA

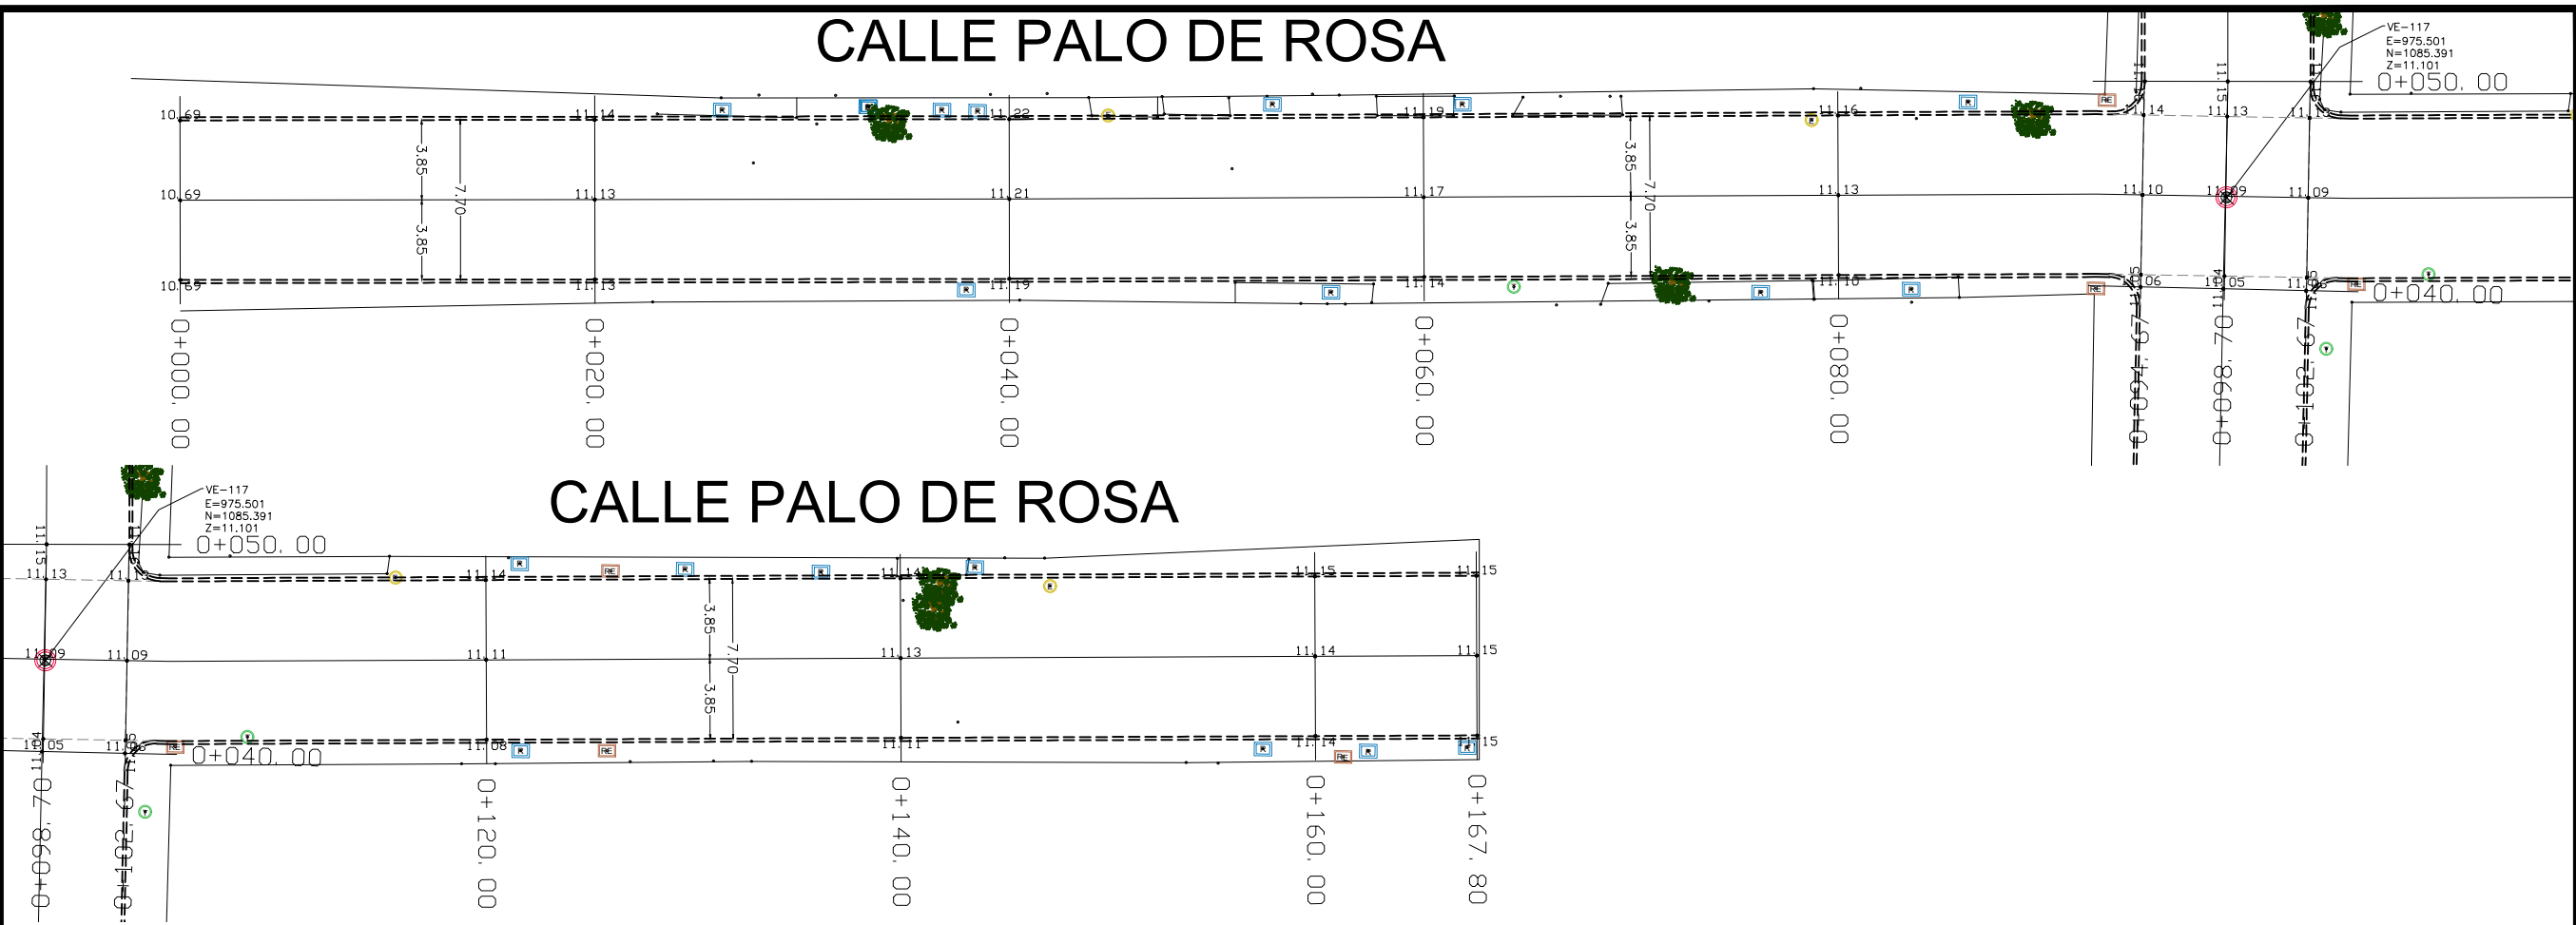

# CALLE PALO DE ROSA

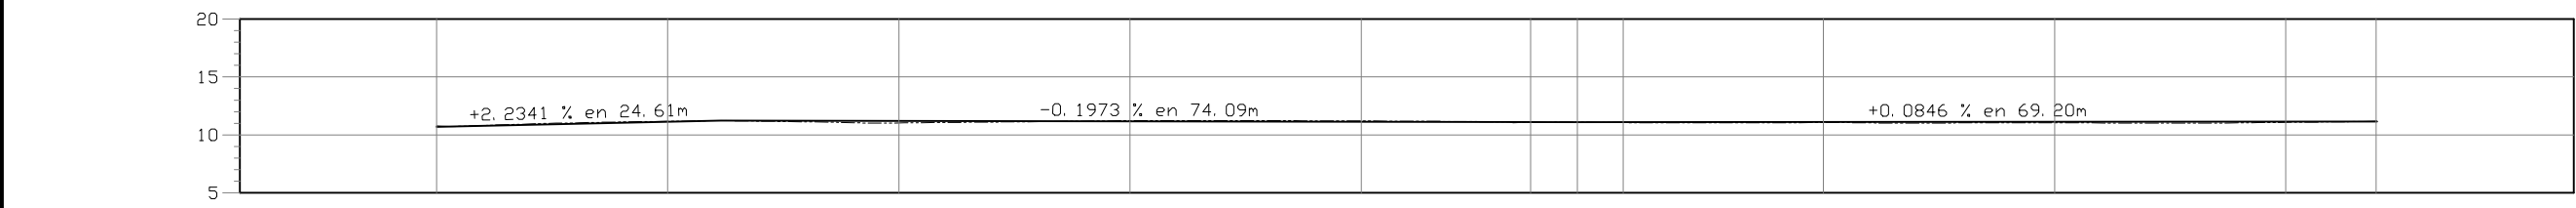

| ELEVACION | ESPESDR    | VOLUMEN | ESTACIONES |          |          |          |          |          |          |          |          |          | TOTAL VOLUMEN TERRAPLEN = -77.96m <sup>3</sup> |          |
|-----------|------------|---------|------------|----------|----------|----------|----------|----------|----------|----------|----------|----------|--|----------|
|           |            |         | 0+000.00   | 0+020.00 | 0+040.00 | 0+060.00 | 0+080.00 | 0+094.67 | 0+098.70 | 0+102.67 | 0+120.00 | 0+140.00 |  | 0+160.00 |
| TERRAPLEN | TERRAPLEN  | 0.00    | 0.00       | 10.71    | 19.36    | 14.15    | 00.0     | 1.29     | 0.45     | 0.57     | 4.31     | 10.38    | 13.62  | 3.12     |
|           | CORTE      | 0.00    | 0.00       | 16.96    | 1.39     | 13.84    | 12.92    | 0.45     | 0.70     | 0.34     | 1.66     | 0.80     | 1.46   | 2.78     |
| ESPESDR   | TERRAPLEN  |         |            | 0.18     | 0.04     | 0.07     | 0.00     | 0.03     | 0.05     | 0.09     | 0.06     | 0.06     | 0.04   |          |
|           | CORTE      | 0.09    | 0.04       | 0.04     | 0.07     | 0.00     | 0.00     | 0.03     | 0.05     | 0.09     | 0.06     | 0.06     | 0.04   |          |
| ELEVACION | SUBRASANTE | 10.69   | 11.13      | 11.21    | 11.17    | 11.13    | 11.10    | 11.09    | 11.09    | 11.11    | 11.13    | 11.14    | 11.15  |          |
|           | TERREND    | 10.78   | 11.17      | 11.03    | 11.24    | 11.11    | 11.07    | 11.11    | 11.11    | 11.06    | 11.04    | 11.08    | 11.11  |          |



LIC. GABRIELA BENAVIDES COBOS  
 Presidenta Municipal

Ing-Arq. Telésforo Mendoza del Castillo  
 Director General

Arq. Karla Edith Suárez López  
 Directora de Construcción

Arq. Rogelio Ayala Spindola  
 Director de Proyectos

Arq. Alfonso Sanchez Panduro  
 Jefe de Proyectos

- Notas:
- SIMBOLOGIA
  - [R] REGISTRO DE ALBAÑAL
  - [RE] REGISTRO CFE RECTANG
  - [CFE] REGISTRO CFE REDONDO
  - [Pv] POZO DE VISITA
  - [AT] REGISTRO AGUA POTABLE
  - [T] POSTE DE TELEFONOS
  - [E] POSTE DE CFE
  - [ARBOLES] ARBOLES
  - MACHUELO TIPO TRAPEZOIDAL
  - DENTELLON
  - RED DE ATARJEAS (TUBO 8")
  - DESCARGAS DOMICILIARIA (TUBO 6")
  - RED DE DISTRIBUCION (TUBO 4")
  - TOMAS DOMICILIARIAS (TUBO 1/2")
- Nota: La señalización para protección de obra se hará de acuerdo a la norma: N-PRY-CAR-10-03 de la normativa para la infraestructura del transporte.



Revisión: Fecha: A cargo de:

Proyecto: PAVIMENTACION A BASE DE ADOQUIN

Ubicación: Calle Palo de Rosa, Col Los Corales, Barrio II Valle de las Garzas, Manzanillo, Col.

Dirección: Supervisor:

Proyectos: Dibujó: Ing. Guillermo Michel Dueñas

Esta Lámina Contiene:

- Planta General.
- Perfil Longitudinal.
- Secciones Transversales.

Nombre de Archivo: Barrio II - Col Los Corales\_P\_Rev2.dwg

Fecha: Agosto 2016

Programa: S/E

Acotaciones: Metros

Lámina No.: 01 / 02