
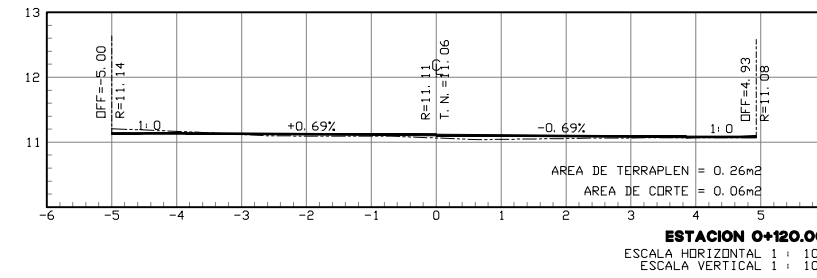
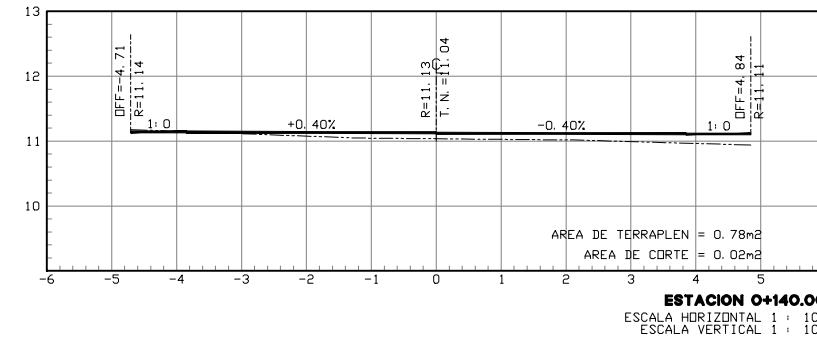
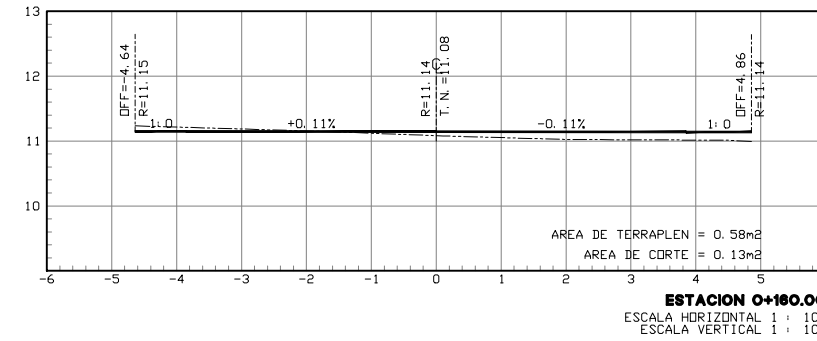
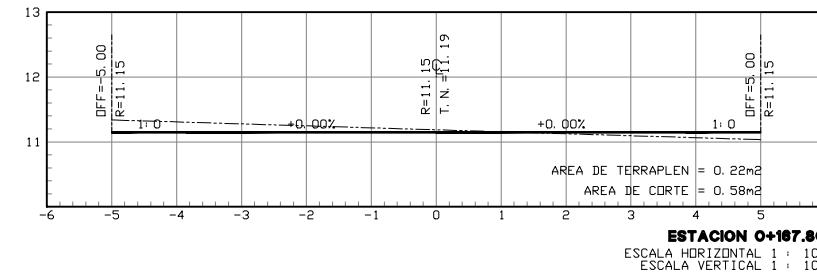
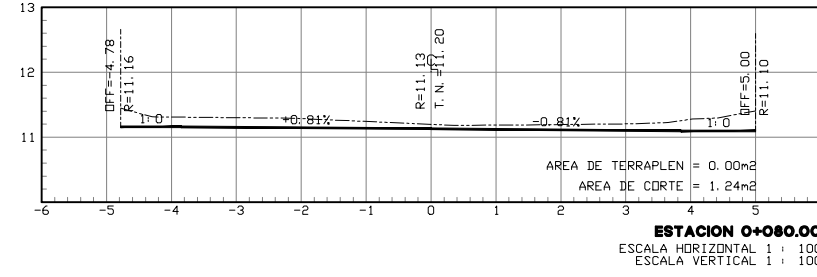
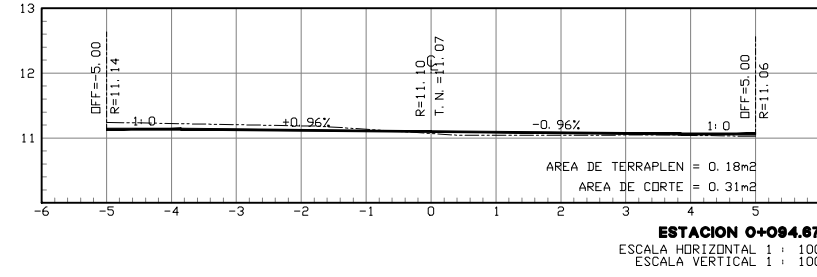
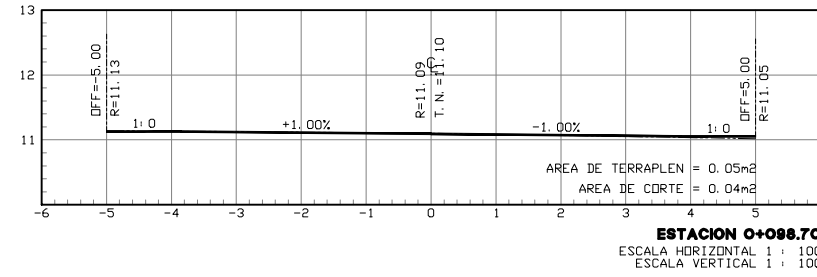
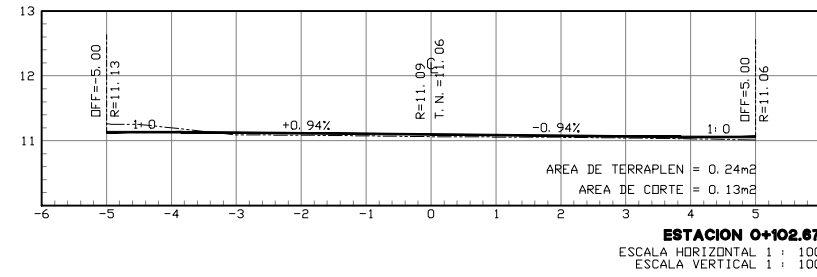
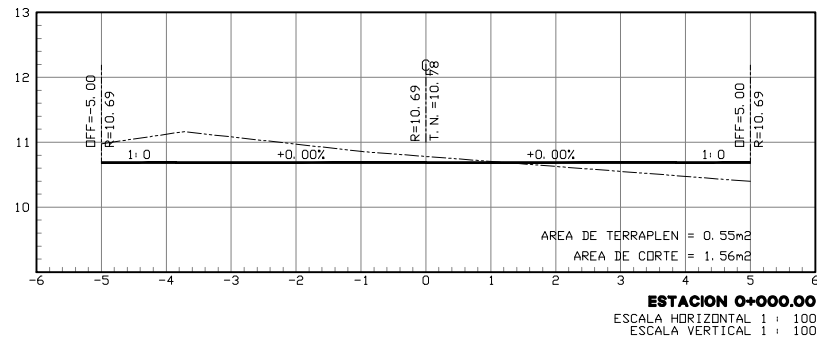
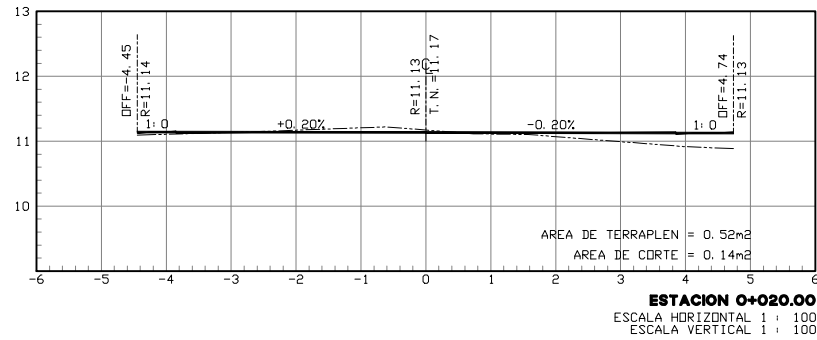
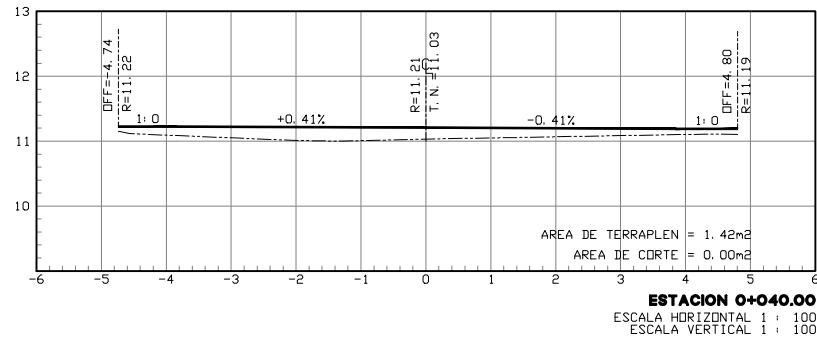
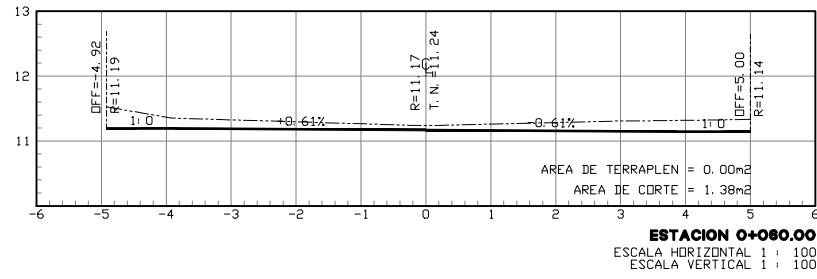


CALLE PALO DE ROSA

CALLE PALO DE ROSA

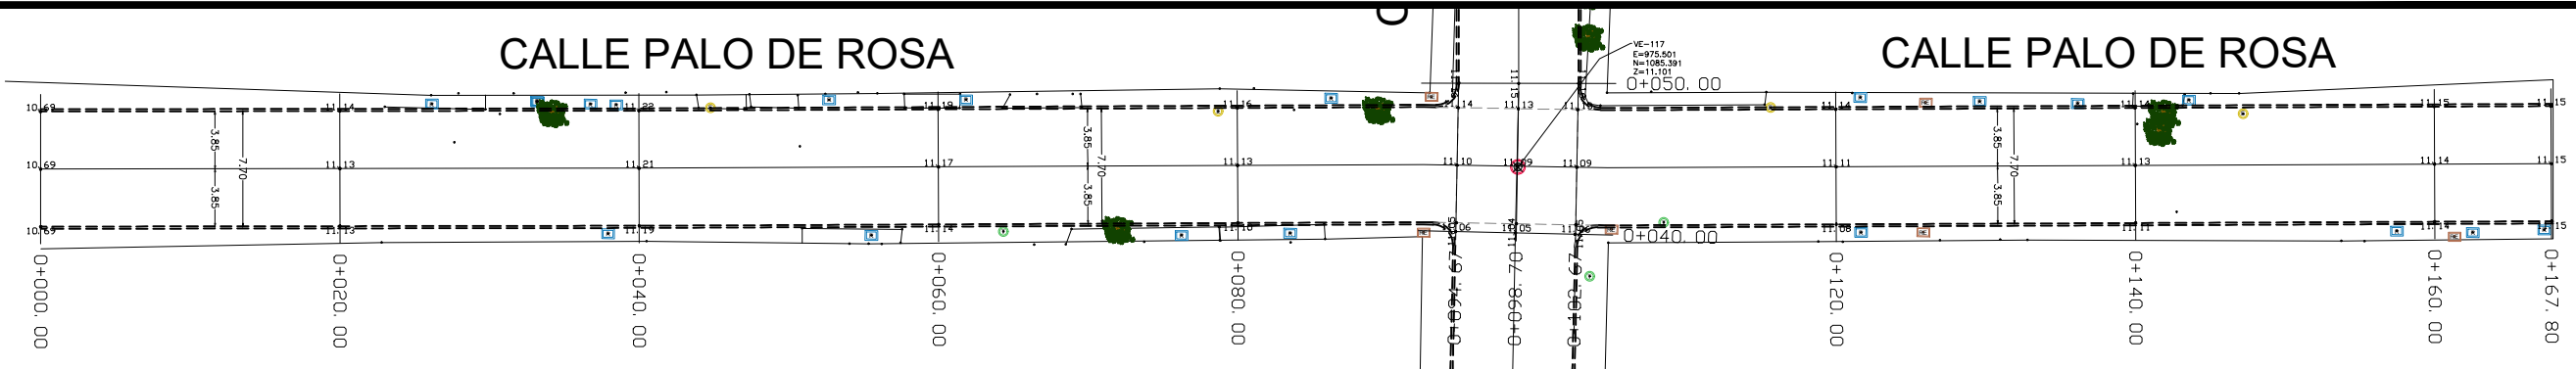

LIC. GABRIELA BENAVIDES COBOS
Presidenta Municipal

Ing-Arq. Telésforo Mendoza del Castillo
Director General

Arq. Karla Edith Suárez López
Directora de Construcción

Arq. Rogelio Ayala Spindola
Director de Proyectos

Arq. Alfonso Sanchez Panduro
Jefe de Proyectos

Notas:

- SIMBOLOGIA
- REGISTRO DE ALBAÑAL
- REGISTRO CFE RECTANG
- REGISTRO CFE REDONDO
- POZO DE VISITA
- REGISTRO AGUA POTABLE
- POSTE DE TELEFONOS
- POSTE DE CFE
- ARBOLES
- MACHUELO TIPO TRAPEZOIDAL
- DENTELLON
- RED DE ATARJEAS (TUBO 8'')
- DESCARGAS DOMICILIARIA (TUBO 6'')
- RED DE DISTRIBUCION (TUBO 4'')
- TOMAS DOMICILIARIAS (TUBO 1/2'')

Nota: La señalización para protección de obra se hará de acuerdo a la norma: N-PRY-CAR-10-03 de la normativa para la infraestructura del transporte.



Revisión:	Fecha:	A cargo de:

Proyecto: PAVIMENTACION A BASE DE ADOQUIN

Ubicación: Calle Palo de Rosa, Col Los Corales, Barrio II Valle de las Garzas, Manzanillo, Col.

Dirección: Supervisor:

Proyectos	Dibujó:
Ing. Guillermo Michel Dueñas	Ing. Guillermo Michel Dueñas

- Planta General.
- Perfil Longitudinal.
- Secciones Transversales.

Nombre de Archivo: Barrio II - Col Los Corales_P_Rev2.dwg

Fecha: Agosto 2016 Programa:

Escala: S/E	Acotaciones: Metros	Lámina No.: 02 / 02
-------------	---------------------	---------------------