
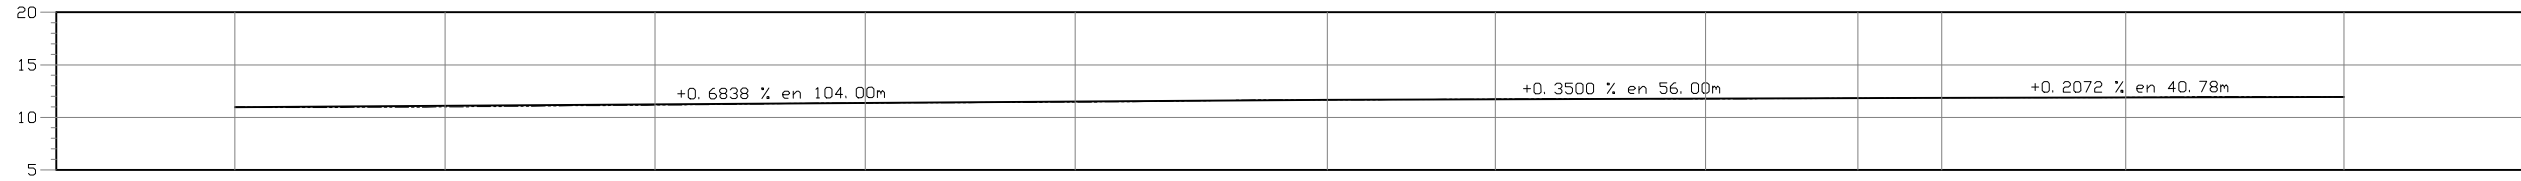


CALLE PIRUL

CALLE PIRUL

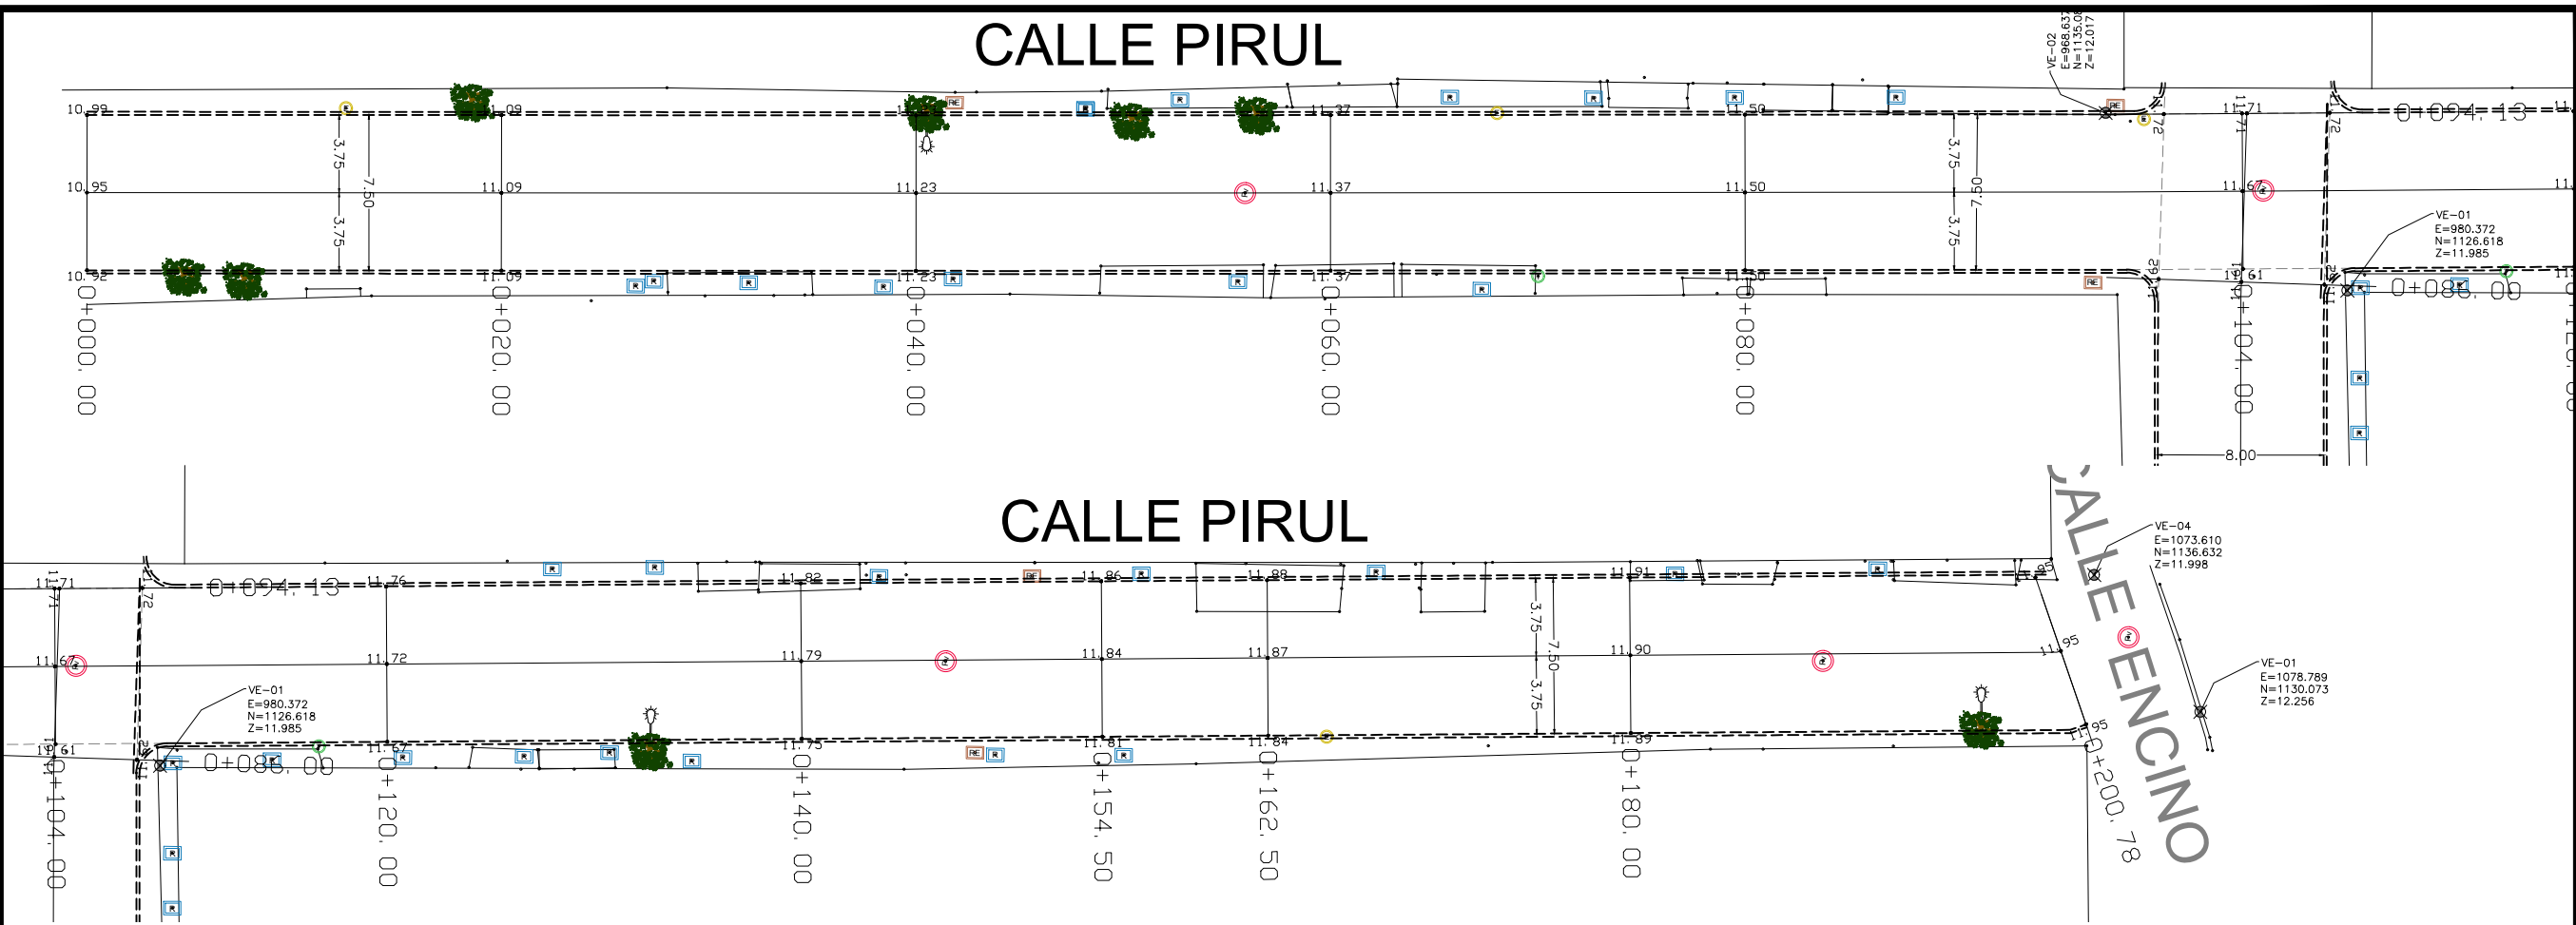

ELEVACION	TERREND	SUBRASANTE	ESPESOR		VOLUMEN	
			CDRTE	TERRAPLEN	CDRTE	TERRAPLEN
10.99	10.99	10.95	0.04	0.00	0.00	0.00
10.99	10.99	11.09	0.00	0.00	6.60	0.00
11.17	11.17	11.23	0.06	0.00	10.08	0.00
11.36	11.36	11.37	0.00	0.00	3.97	0.00
11.45	11.45	11.50	0.05	0.00	1.78	0.00
11.67	11.67	11.67	0.00	0.00	1.91	0.00
11.74	11.74	11.72	0.02	0.00	0.04	0.00
11.76	11.76	11.79	0.03	0.00	0.89	0.00
11.82	11.82	11.84	0.02	0.00	1.07	0.00
11.88	11.88	11.87	0.01	0.00	0.57	0.00
11.89	11.89	11.90	0.00	0.00	1.58	0.00
11.95	11.95	11.95	0.00	0.00	4.07	0.00
11.95	11.95	11.95	0.00	0.00	2.25	0.00

PERFIL DE RASANTE
 ESCALA HORIZONTAL 1 : 1000
 ESCALA VERTICAL 1 : 1000
 TOTAL VOLUMEN CDRTE = 43.02m³
 TOTAL VOLUMEN TERRAPLEN = -30.75m³



LIC. GABRIELA BENAVIDES COBOS
 Presidenta Municipal
 Ing-Arq. Telésforo Mendoza del Castillo
 Director General
 Arq. Karla Edith Suárez López
 Directora de Construcción
 Arq. Rogelio Ayala Spindola
 Director de Proyectos
 Arq. Alfonso Sanchez Panduro
 Jefe de Proyectos

- Notas:
- REGISTRO DE ALBAÑAL
 - REGISTRO CFE RECTANG
 - REGISTRO CFE REDONDO
 - POZO DE VISITA
 - REGISTRO AGUA POTABLE
 - POSTE DE TELEFONOS
 - POSTE DE CFE
 - ARBOLES
 - MACHUELO TIPO TRAPEZOIDAL
 - DENTELLON
 - RED DE ATARJEAS (TUBO 8")
 - DESCARGAS DOMICILIARIA (TUBO 6")
 - RED DE DISTRIBUCION (TUBO 4")
 - TOMAS DOMICILIARIAS (TUBO 1/2")
- Nota: La señalización para protección de obra se hará de acuerdo a la norma: N-PRY-CAR-10-03 de la normativa para la infraestructura del transporte



Proyecto: PAVIMENTACION A BASE DE ADOQUIN

Ubicación: Calle Pirul, Col Los Corales, Barrio II Valle de las Garzas, Manzanillo, Col.

Proyecto: Ing. Guillermo Michel Dueñas

Dibujo: Ing. Guillermo Michel Dueñas

Esta Lámina Contiene:

- Planta General.
- Perfil Longitudinal.
- Secciones Transversales.

Nombre de Archivo: Barrio II - Col Los Corales_P_Rev2.dwg

Fecha: Agosto 2016

Programa: S/E

Acotaciones: Metros

Lámina No.: 01 / 02