


CALLE PIRUL

CALLE PIRUL

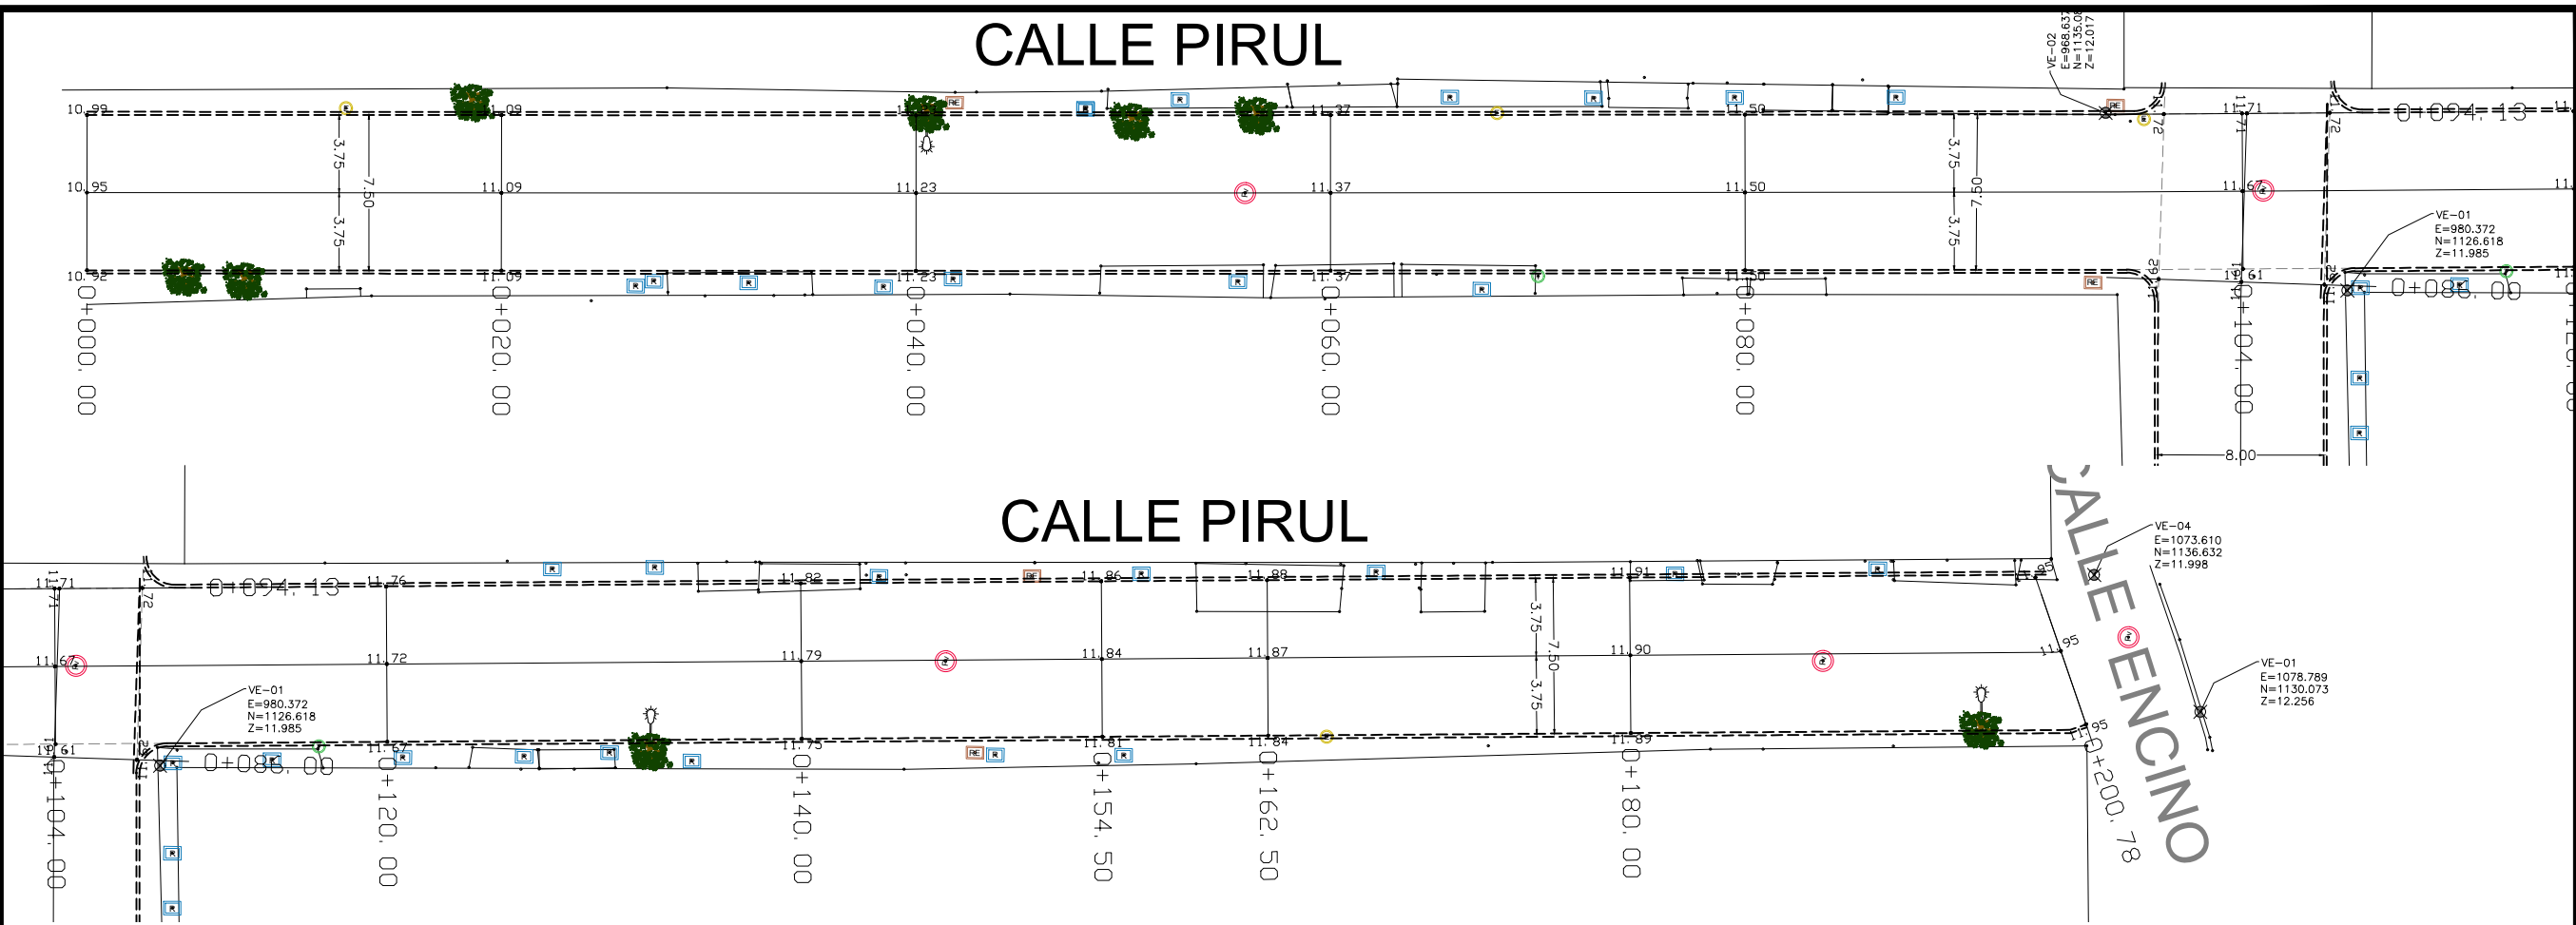

PERFIL DE RASANTE
 ESCALA HORIZONTAL 1 : 1000
 ESCALA VERTICAL 1 : 1000
 TOTAL VOLUMEN CDRTE = 43.02m³
 TOTAL VOLUMEN TERRAPLEN = -30.75m³



LIC. GABRIELA BENAVIDES COBOS
 Presidenta Municipal
 Ing-Arq. Telesforo Mendoza del Castillo
 Director General
 Arq. Karla Edith Suárez López
 Directora de Construcción
 Arq. Rogelio Ayala Spindola
 Director de Proyectos
 Arq. Alfonso Sanchez Panduro
 Jefe de Proyectos

- Notas:
- REGISTRO DE ALBAÑAL
 - REGISTRO CFE RECTANG
 - REGISTRO CFE REDONDO
 - POZO DE VISITA
 - REGISTRO AGUA POTABLE
 - POSTE DE TELEFONOS
 - POSTE DE CFE
 - ARBOLES
 - MACHUELO TIPO TRAPEZOIDAL
 - DENTELLON
 - RED DE ATARJEAS (TUBO 8")
 - DESCARGAS DOMICILIARIA (TUBO 6")
 - RED DE DISTRIBUCION (TUBO 4")
 - TOMAS DOMICILIARIAS (TUBO 1/2")
- Nota: La señalización para protección de obra se hará de acuerdo a la norma: N-PRY-CAR-10-03 de la normativa para la infraestructura del transporte



Proyecto: PAVIMENTACION A BASE DE ADOQUIN

Ubicación: Calle Pirul, Col Los Corales, Barrio II Valle de las Garzas, Manzanillo, Col.

Proyecto: Ing. Guillermo Michel Dueñas

Dibujo: Ing. Guillermo Michel Dueñas

Esta Lámina Contiene:

- Planta General.
- Perfil Longitudinal.
- Secciones Transversales.

Nombre de Archivo: Barrio II - Col Los Corales_P_Rev2.dwg

Fecha: Agosto 2016

Programa:

Escala: S/E

Acotaciones: Metros

Lámina No.: 01 / 02