

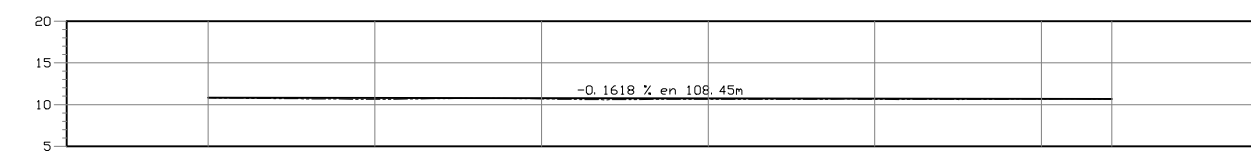
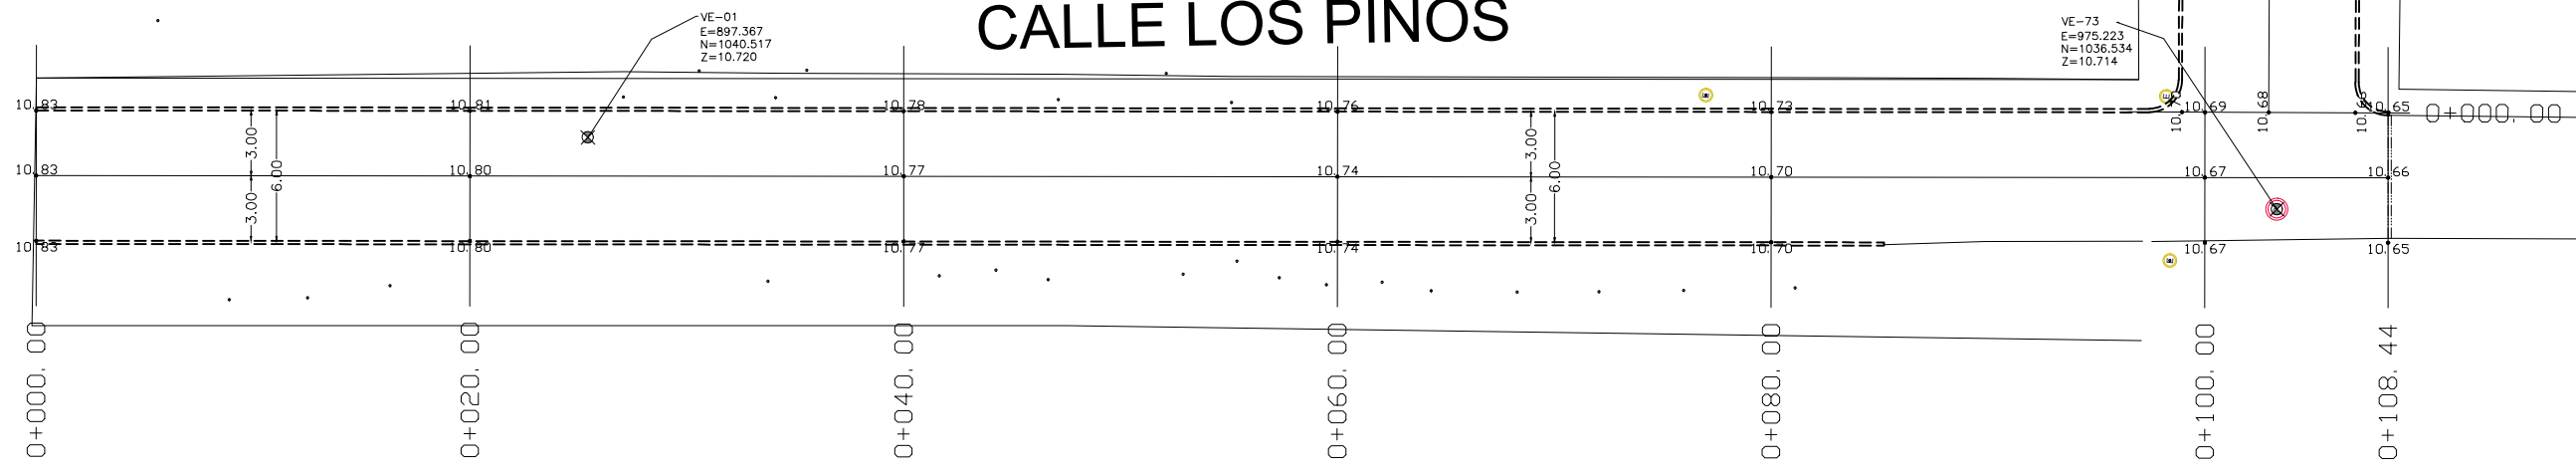
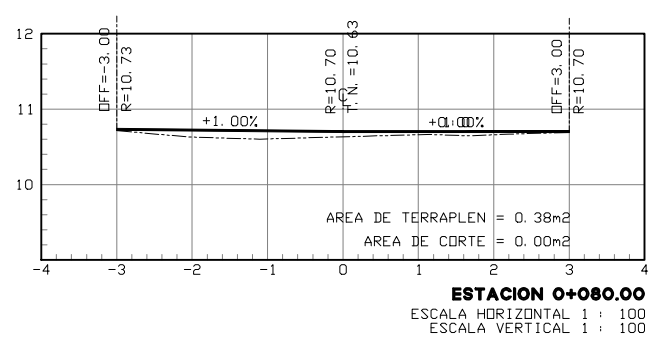
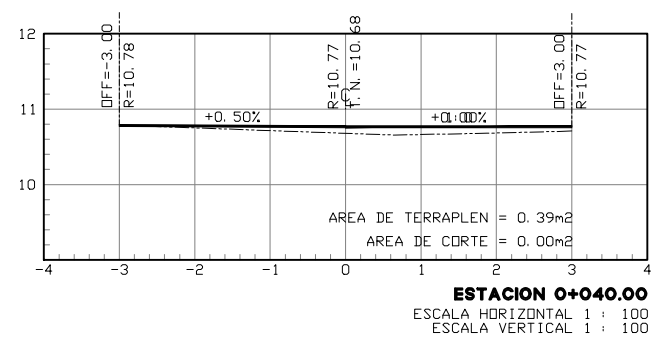
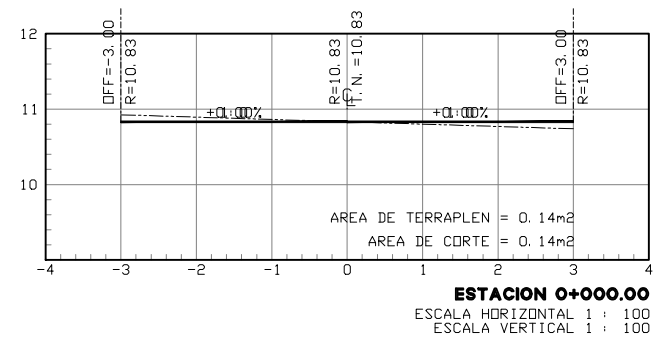
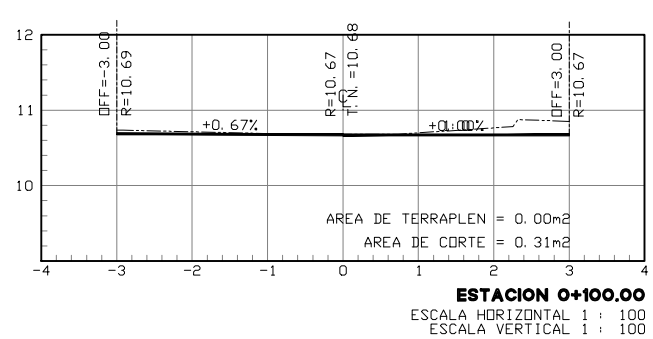
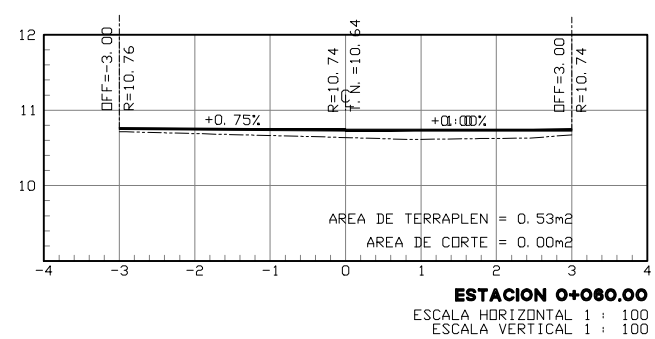


CALLE LOS PINOS

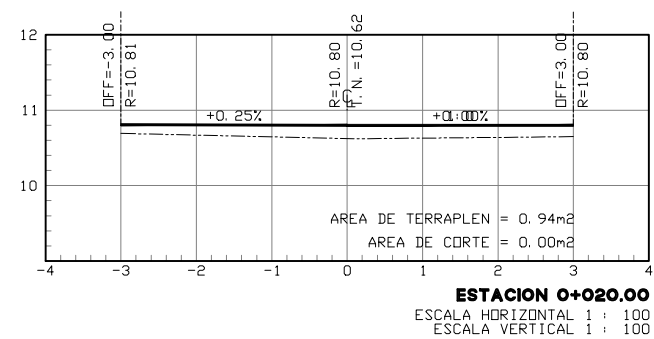


ELEVACION	0+000.00		0+020.00		0+040.00		0+060.00		0+080.00		0+100.00		0+108.44	
	TERRAPLEN	CORTE	TERRAPLEN	CORTE	TERRAPLEN	CORTE	TERRAPLEN	CORTE	TERRAPLEN	CORTE	TERRAPLEN	CORTE	TERRAPLEN	CORTE
VOLUMEN	0.00	0.00	21.08	3.15	19.98	0.98	10.44	0.98	9.82	0.00	3.80	4.18	0.00	0.00
ESPESOR	0.00	0.00	0.18	0.09	0.10	0.07	0.00	0.01	0.00	0.00	0.00	0.00	0.00	0.00
ELEVACION	10.83	10.83	10.80	10.77	10.74	10.70	10.66	10.66	10.66	10.66	10.66	10.66	10.66	10.66

PERFIL DE RASANTE
 ESCALA HORIZONTAL 1 : 1000
 ESCALA VERTICAL 1 : 1000
 TOTAL VOLUMEN CORTE = 18.29m³
 TOTAL VOLUMEN TERRAPLEN = -65.12m³

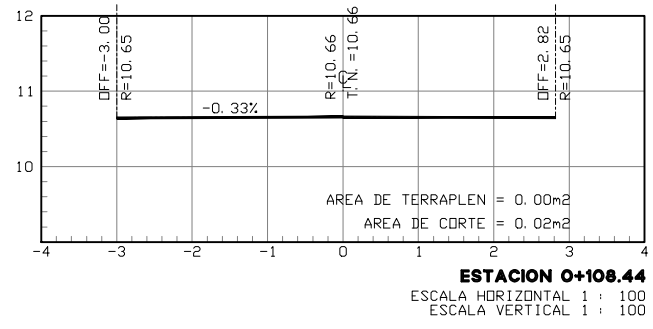

LIC. GABRIELA BENAVIDES COBOS
 Presidenta Municipal
 Ing-Arq. Telésforo Mendoza del Castillo
 Director General
 Arq. Karla Edith Suárez López
 Directora de Construcción
 Arq. Rogelio Ayala Spindola
 Director de Proyectos
 Arq. Alfonso Sanchez Panduro
 Jefe de Proyectos

- Notas:
- SIMBOLOGIA
 - [R] REGISTRO DE ALBAÑAL
 - [RE] REGISTRO CFE RECTANG
 - [CFE] REGISTRO CFE REDONDO
 - [Pv] POZO DE VISITA
 - [AP] REGISTRO AGUA POTABLE
 - [T] POSTE DE TELEFONOS
 - [E] POSTE DE CFE
 - [Ar] ARBOLES
 - MACHUELO TIPO TRAPEZOIDAL
 - DENTELLON
 - RED DE ATARJEAS (TUBO 8")
 - DESCARGAS DOMICILIARIA (TUBO 6")
 - RED DE DISTRIBUCION (TUBO 4")
 - TOMAS DOMICILIARIAS (TUBO 1/2")
- Nota: La señalización para protección de obra se hará de acuerdo a la norma: IN-PRY-CAR-10-03 de la normativa para la infraestructura del transporte.

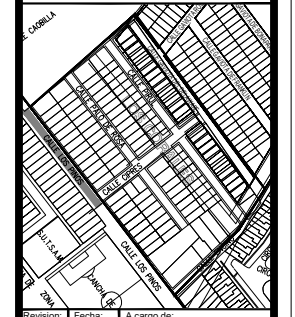

Revisión: Fecha: A cargo de:

Proyecto: PAVIMENTACION A BASE DE ADOQUIN

Ubicación: Calle Los Pinos, Col Los Corales, Barrio II Valle de las Garzas, Manzanillo, Col.

Director: Supervisor:

Proyectos: Proyecto: Ing. Guillermo Michel Dueñas; Dibujo: Ing. Guillermo Michel Dueñas

Esta Lámina Contiene:

- Planta General.
- Perfil Longitudinal.
- Secciones Transversales.

Nombre de Archivo: Barrio II - Col Los Corales_P_Rev2.dwg

Fecha: Agosto 2016; Programa:

Escala: S/E; Accotaciones: Metros; Lámina No.: 01/01